



شركة دقة المتابعة
للإستشارات الهندسية
PRECISION MONITORING



COMPANY
PROFILE
www.deqqah.com.sa

20
25

المحتوى

من نحن

الرؤية

الخدمات التي نقدمها

لماذا نحن؟


القيم

سابقة أعمال الشركة

تواصل معنا

من نحن :

تأسست شركة دقة المتابعة للاستشارات الهندسية لتكون مرجعًا موثوقًا في تقديم الحلول الهندسية المتكاملة والمتخصصة، بفضل ما نمتلكه من خبرات تراكمية وكفاءات وطنية وعالمية. نحن لا نكتفي بتنفيذ المتطلبات، بل نضيف قيمة حقيقية من خلال الفهم العميق للتحديات الفنية وتحويلها إلى فرص تطوير قابلة للتنفيذ. نعمل وفق أعلى معايير الجودة والسلامة، ونسعى لتكون الشريك الهندسي المفضل لمختلف القطاعات الحكومية

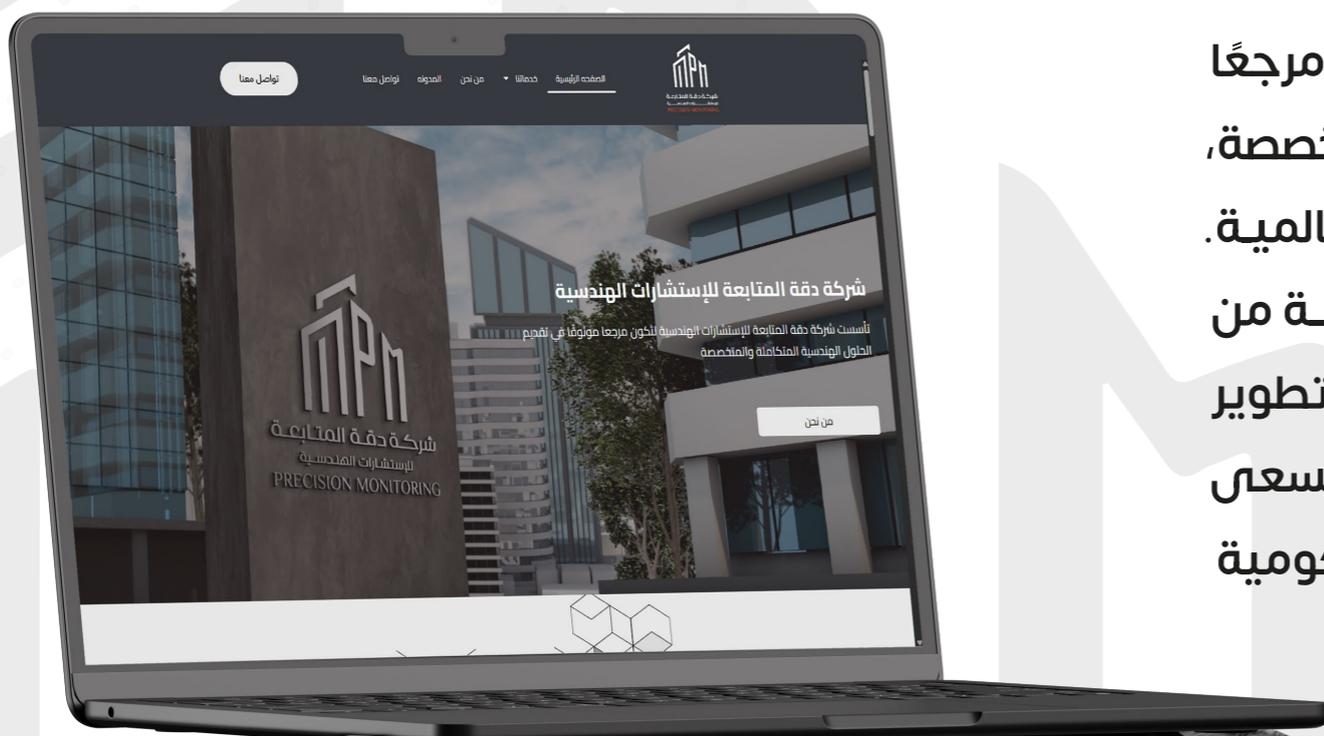



الرؤية:

أن نكون الخيار الأول في المملكة العربية السعودية في مجال الاستشارات الهندسية المتعددة، وأن نُسهم في تطوير البنية التحتية المستدامة وتحقيق التكامل بين السلامة، الجمال المعماري، والكفاءة الميكانيكية. رؤيتنا تتجسد في بناء مستقبل هندسي أكثر ذكاءً وأمانًا وجودة.

الرسالة:

تقديم خدمات هندسية شاملة تركز على الكفاءة الفنية، والالتزام بالسلامة، والمسؤولية البيئية، لتحقيق أعلى قيمة لعملائنا.

الخدمات التي نقدمها:

نحن نقدم مجموعة متكاملة من الخدمات الهندسية والاستشارية التي تلبى احتياجات المشاريع المختلفة وفقاً لأعلى المعايير الفنية والمهنية، وتشمل خدماتنا ما يلي:



الاستشارات الميكانيكية:

تقديم الدراسات والتصاميم للأنظمة الميكانيكية المختلفة، مثل التكييف، والتهوية، والأنظمة الحرارية، بما يضمن الكفاءة والاعتمادية في الأداء.



الاستشارات في أنظمة الأمن والسلامة:

تقديم حلول متخصصة لتصميم وتقييم أنظمة السلامة والحماية من الحرائق، وضمان الالتزام بالأنظمة والمعايير المحلية والدولية لضمان بيئة آمنة ومستدامة.



تصميم وتطوير البنية التحتية:

تقديم حلول فعالة لتخطيط وتنفيذ شبكات الطرق، والمياه، والصرف الصحي، والكهرباء، وغيرها من عناصر البنية التحتية بما يحقق استدامة وكفاءة المشاريع.



إدارة وتنفيذ المشاريع البيئية:

تقديم خدمات استشارية متخصصة في تخطيط وتنفيذ المشاريع البيئية، وإعداد الدراسات والتقارير البيئية، وتحقيق التوازن بين التنمية وحماية البيئة.



الإشراف الهندسي الكامل على المشاريع:

إدارة شاملة للمشاريع من خلال الإشراف على الجدول الزمني، وضمان جودة التنفيذ، ومتابعة تطبيق معايير السلامة، والتنسيق بين كافة الأطراف لضمان تحقيق أهداف المشروع بكفاءة.



الخدمات المعمارية المتكاملة:

تصميم وتنفيذ المشاريع المعمارية بمختلف أنواعها، مع التركيز على الجوانب الجمالية والوظيفية، وتحقيق رؤية العميل من خلال حلول مبتكرة ومستدامة.



لماذا نحن؟

نحن في شركة دقة المتابعة للاستشارات الهندسية نعمل على تقديم حلول هندسية متكاملة، من خلال فريق متخصص يضم نخبة من المهندسين ذوي الكفاءة والخبرة في مختلف المجالات. نقدم خدماتنا الاستشارية وفق أعلى المعايير المهنية في مجالات الأمن والسلامة، المشاريع البيئية، التصميم المعمارية، الاستشارات الميكانيكية، والبنية التحتية، إلى جانب الإشراف الهندسي الكامل على المشاريع من حيث الجودة، الجدول الزمني، والسلامة. نسعى دائماً لأن نكون الشريك الموثوق الذي يعتمد عليه في تحقيق أعلى درجات الاحترافية والدقة في التنفيذ والتخطيط.



القيم:

01

الدقة
نلتزم بتنفيذ المشاريع بدقة متناهية
لضمان تطابق النتائج مع المواصفات الفنية
والمخططات دون أي أخطاء.

02

السلامة
السلامة أولوية قصوى، حيث نتبع معايير
صارمة لضمان بيئة عمل آمنة لجميع
الأطراف المعنية.

03

الاستدامة
نستخدم تقنيات ومواد صديقة للبيئة
لضمان أن المشاريع تساهم في الحفاظ
على الموارد وتقليل التأثير البيئي.

04


الاحترافية
نحرص على تقديم حلول هندسية متميزة
في الأداء، مع الالتزام بالمواعيد والجودة
العالية في كل مراحل المشروع.

05


الابتكار
نحن نبحث دائماً عن حلول هندسية مبتكرة
لتحسين الأداء وتقليل التكاليف.

بيان بسابقة أعمال الشركة


مبنى تجاري مركز العبير الطبي

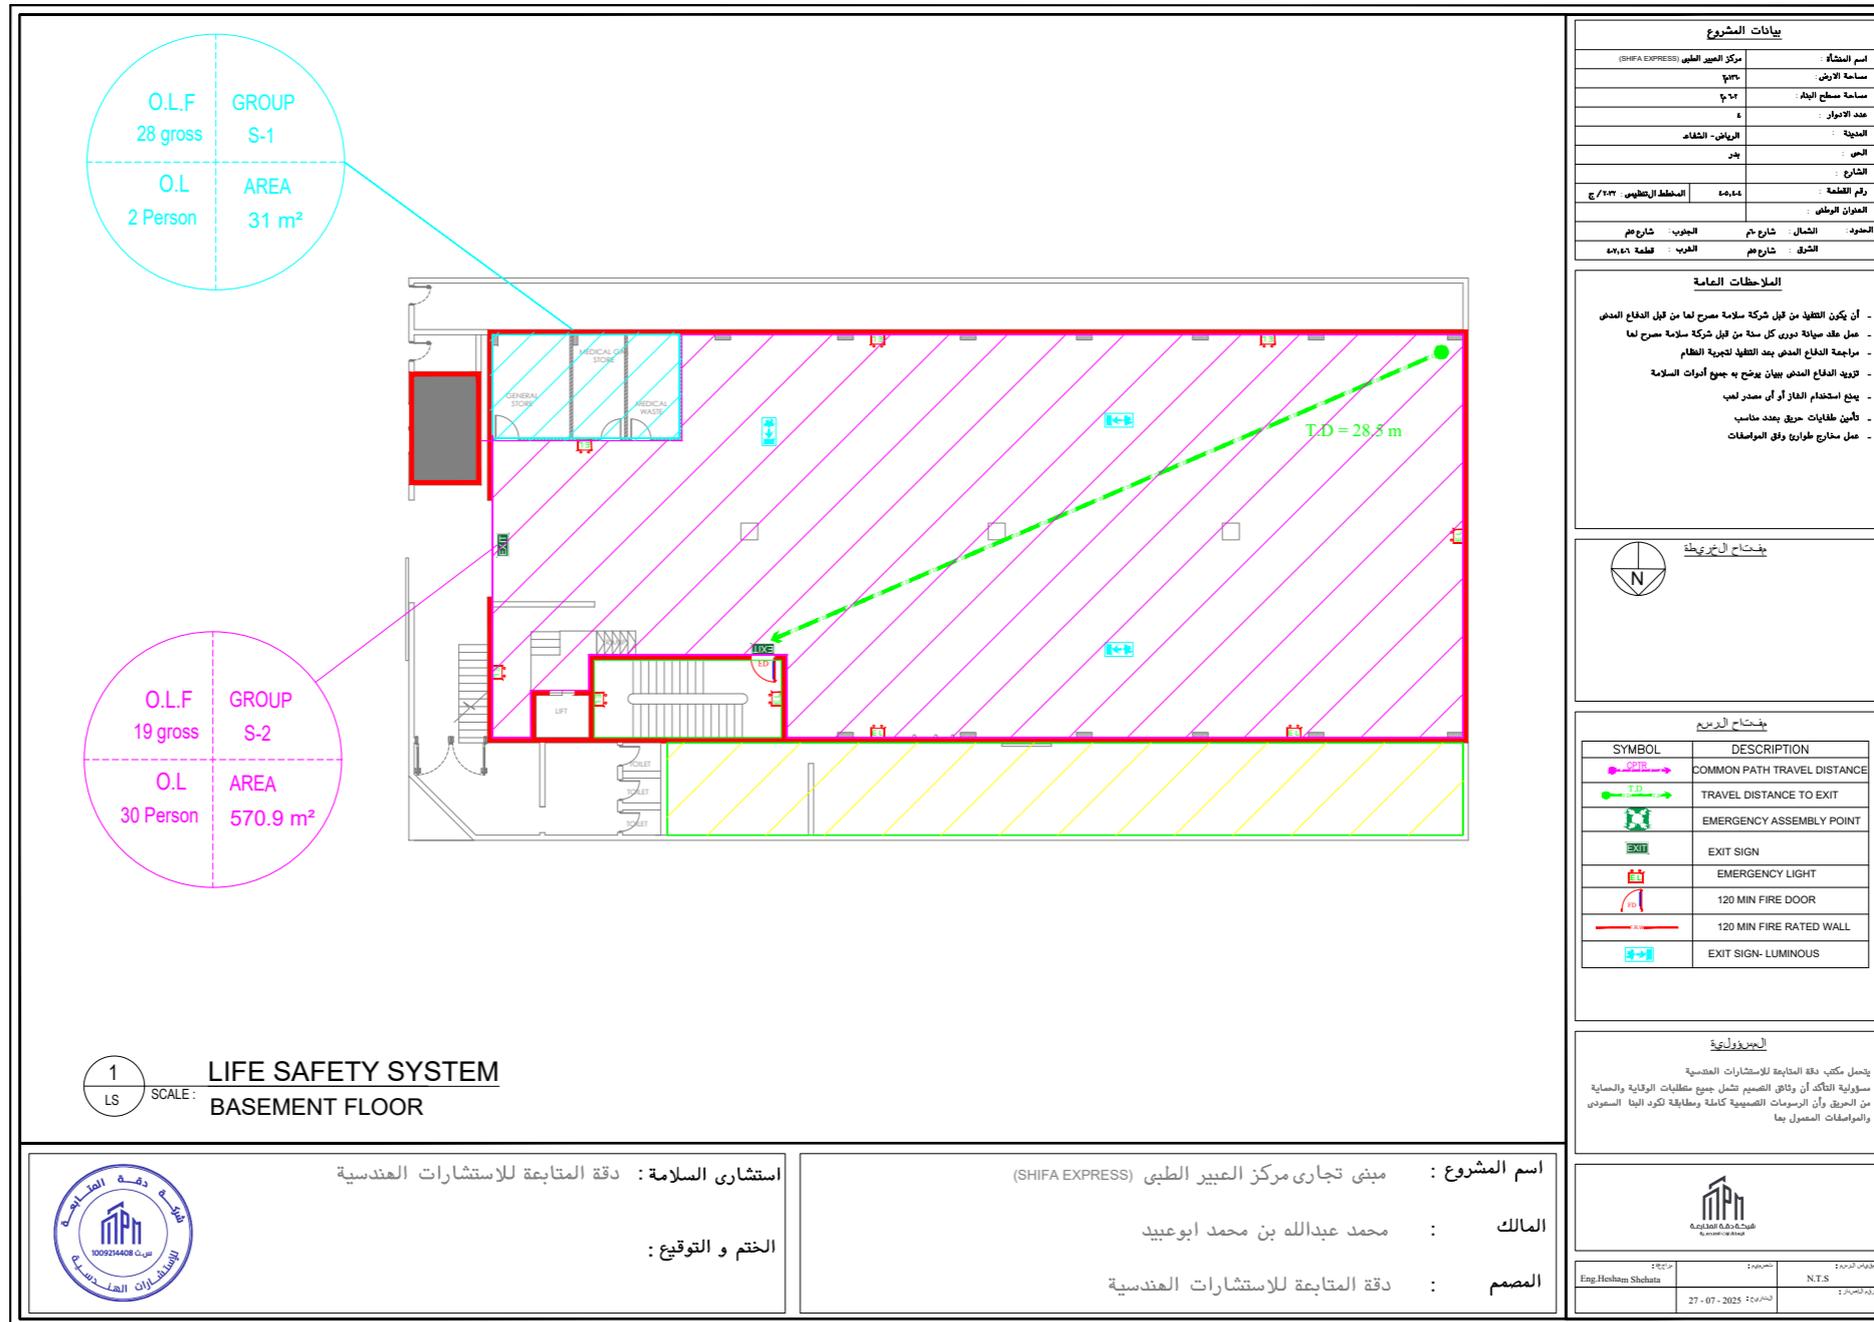

مركز العبير الطبي

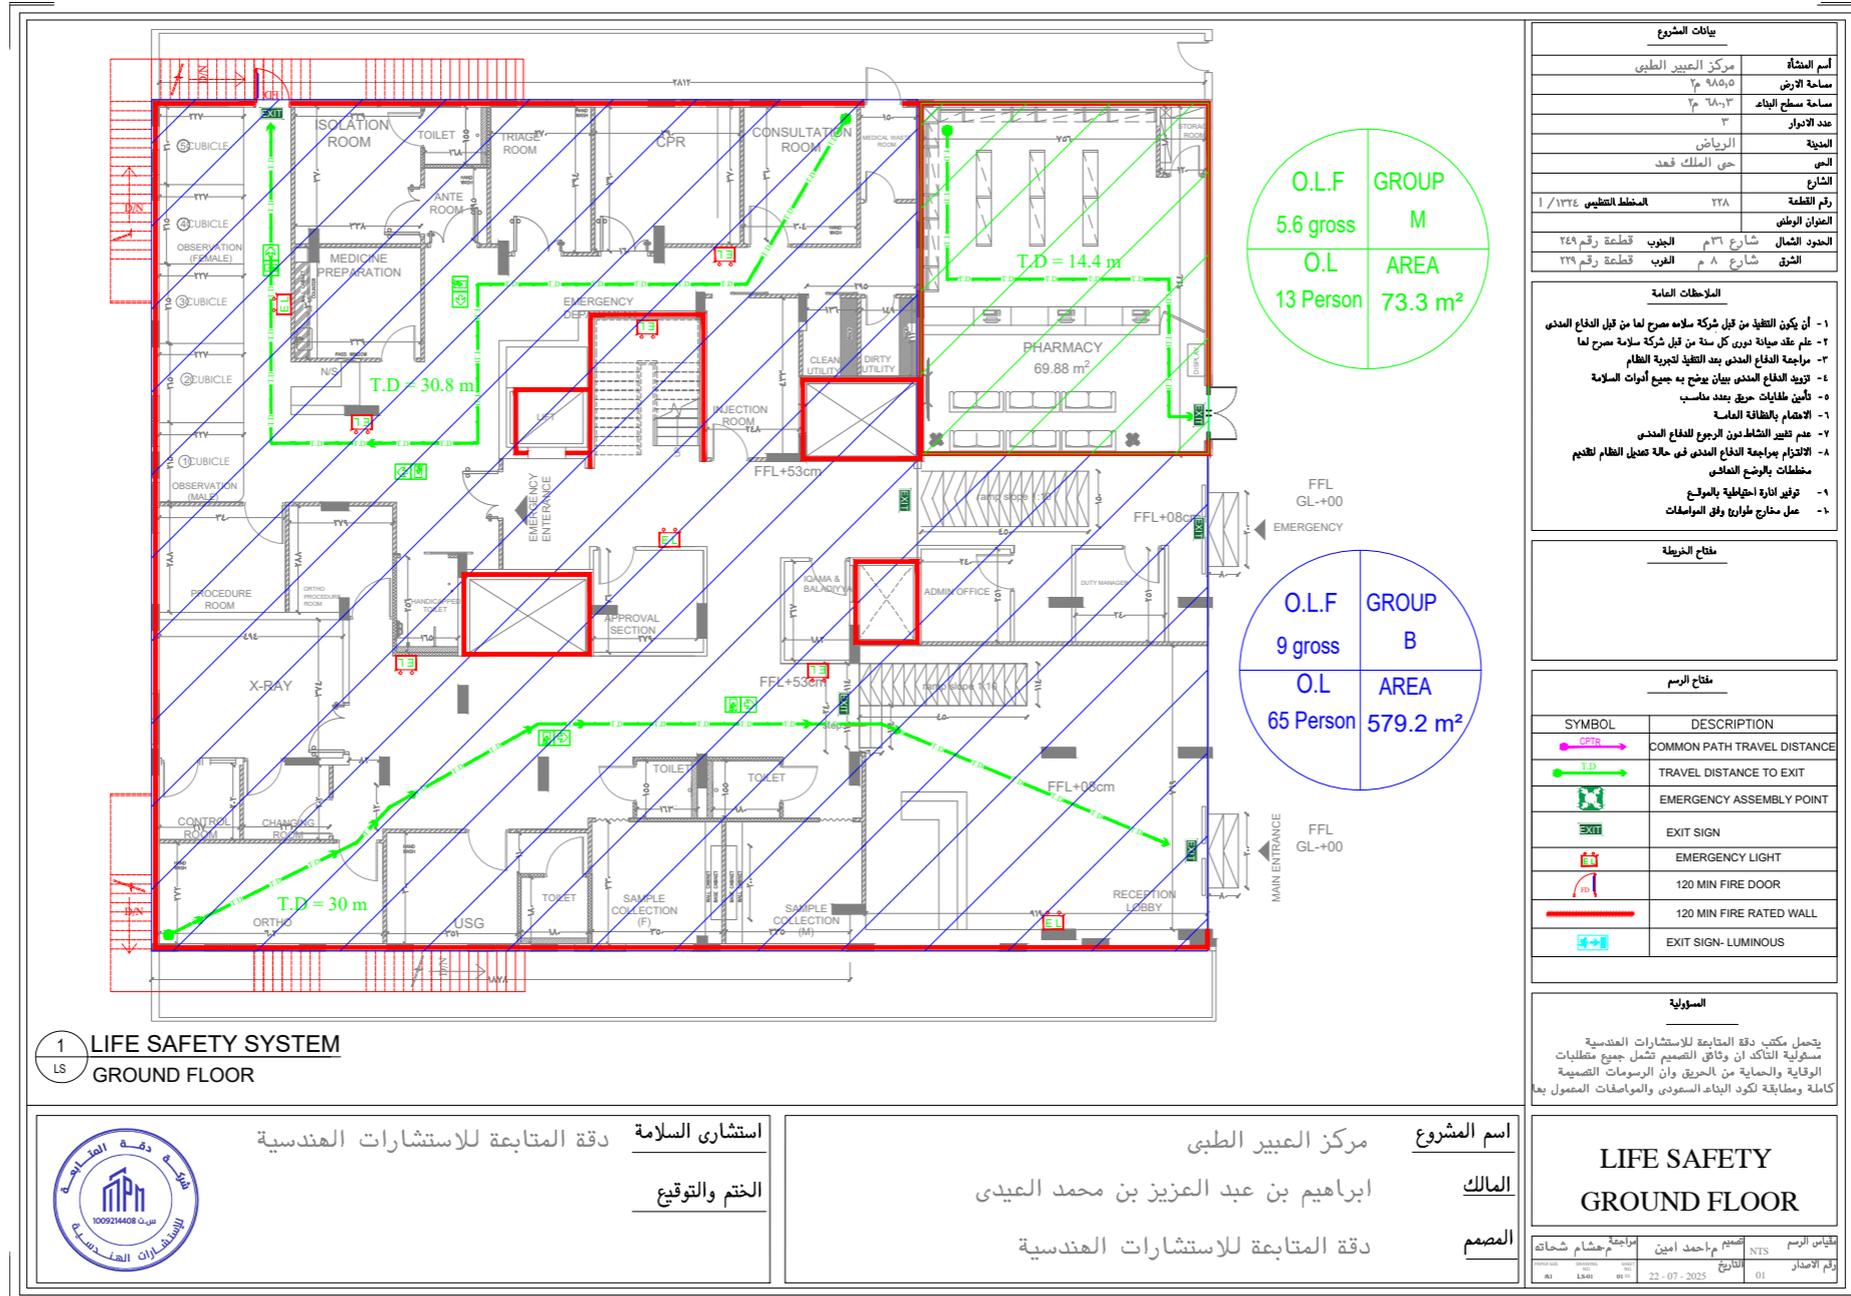

عمارة فيصل محمد السعيد

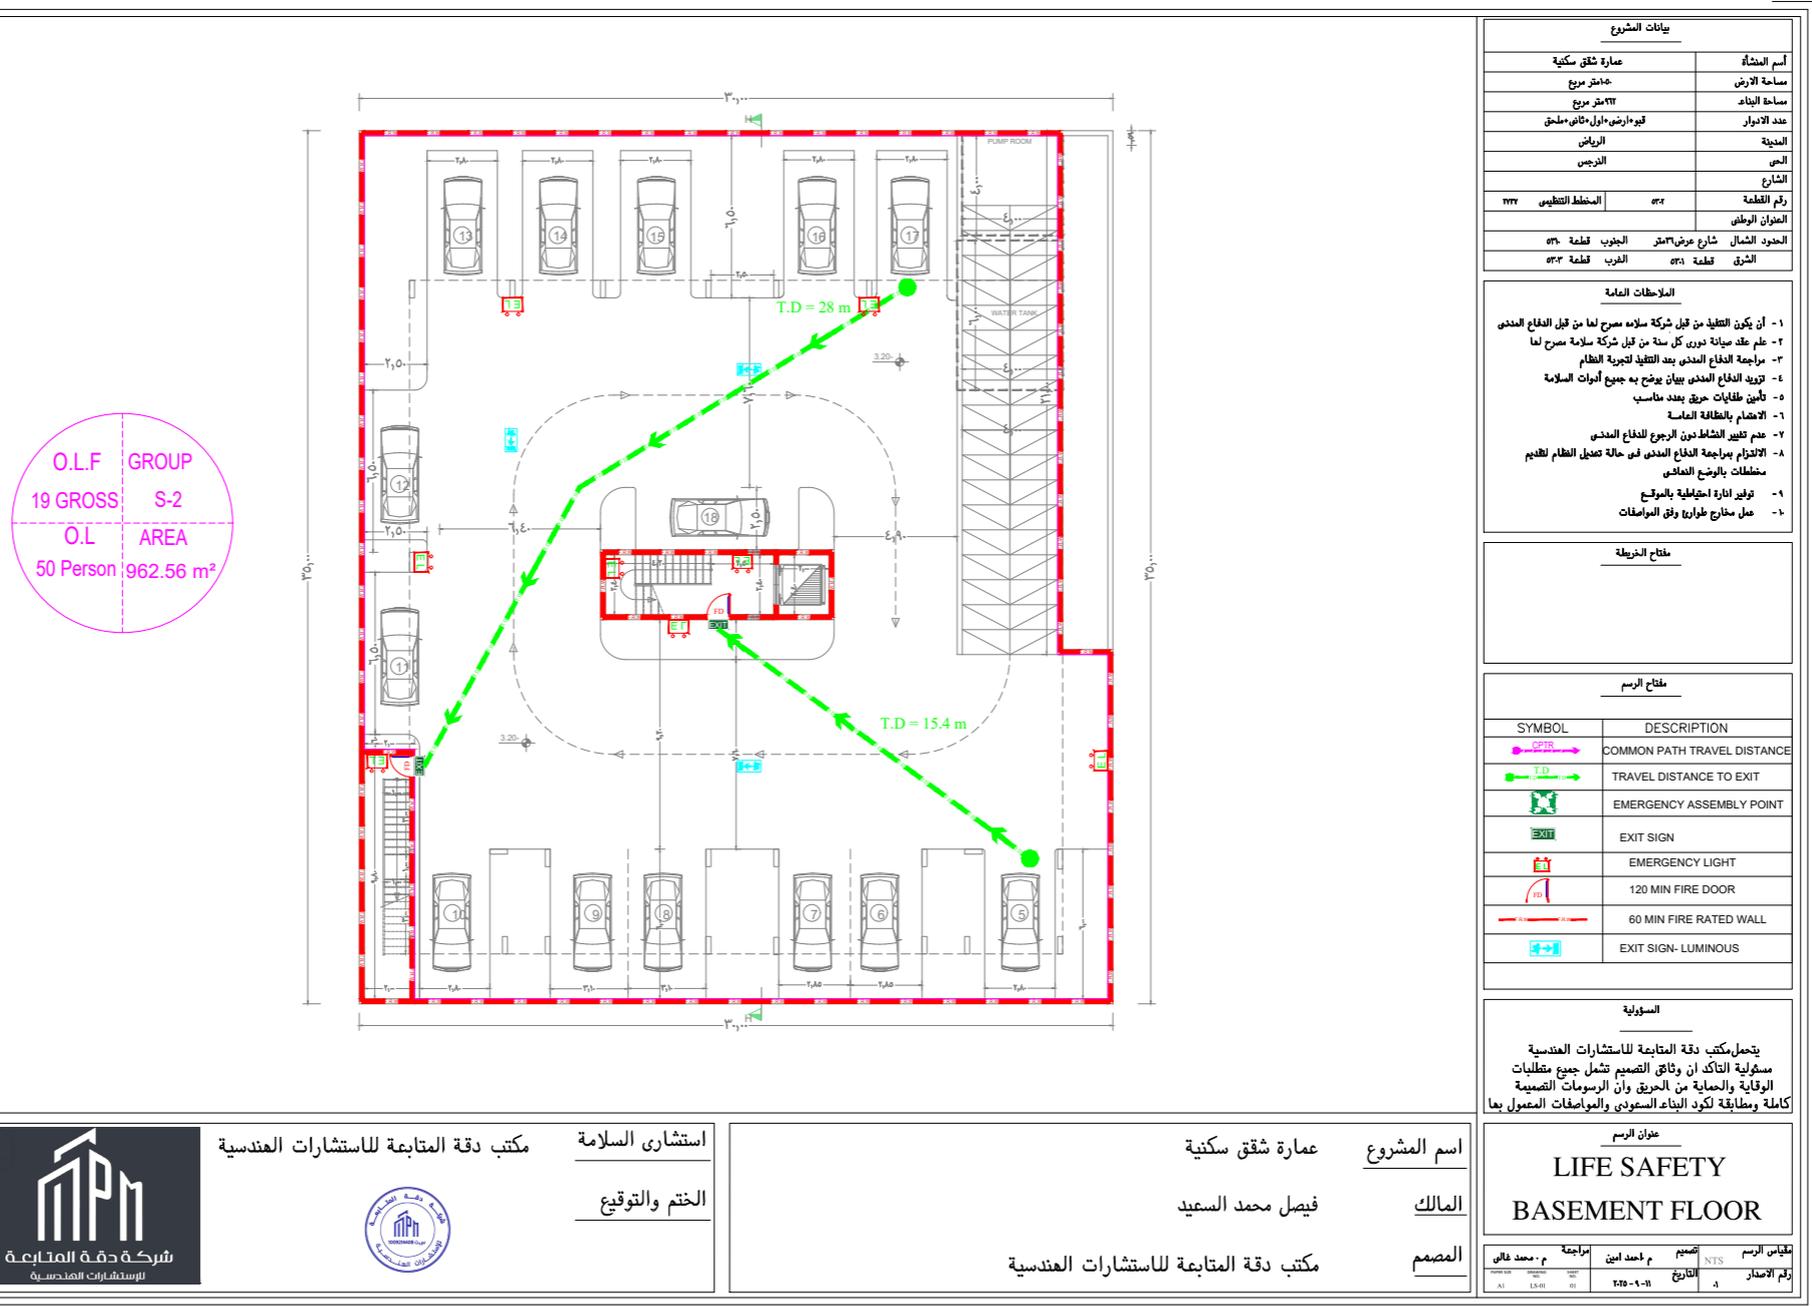

| بيانات المشروع | |
|-----------------|---------------------------|
| اسم المنشأة | عمارة شقق سكنية |
| مساحة الأرض | ٥٠٠ متر مربع |
| مساحة البناء | ٣٢٢ متر مربع |
| عدد الاديوار | قبو الأرض، أول، ثان، ملحق |
| المنطقة | الرياض |
| الحس | الرجيح |
| الشارع | |
| رقم القطعة | ٥٣٤ |
| المخطط التنظيمي | ٧٧٢ |
| الحدود الشمالية | شارع عرض ٣ متر |
| الحدود الغربية | قطعة ٥٣٣ |
| الحدود الشرقية | قطعة ٥٣١ |

- الملاحظات العامة**
- ١- أن يكون التنفيذ من قبل شركة سلامة مسرح لها من قبل الدفاع المدني
 - ٢- علم عقد صيانة دوري كل سنة من قبل شركة سلامة مسرح لها
 - ٣- مراجعة الدفاع المدني بعد التنفيذ لتجربة النظام
 - ٤- تزويد الدفاع المدني ببيان يوضح به جميع أدوات السلامة
 - ٥- تأمين طفايات حريق بعدد مناسب
 - ٦- الاهتمام بالنظافة العامة
 - ٧- عدم تغيير النشاط دون الرجوع للدفاع المدني
 - ٨- الالتزام بمراجعة الدفاع المدني في حالة تعديل النظام لتقديم مخططات بالوضع النهائي
 - ٩- توفير اشارة احتياطية بالموقع
 - ١٠- عمل مخارج طوارئ وفق المواصفات

| مفتاح الخريطة |
|---------------|
| |

| مفتاح الرسم | |
|-------------|-----------------------------|
| SYMBOL | DESCRIPTION |
| | COMMON PATH TRAVEL DISTANCE |
| | TRAVEL DISTANCE TO EXIT |
| | EMERGENCY ASSEMBLY POINT |
| | EXIT SIGN |
| | EMERGENCY LIGHT |
| | 120 MIN FIRE DOOR |
| | 60 MIN FIRE RATED WALL |
| | EXIT SIGN- LUMINOUS |

المسؤولية

يتحمل مكتب دقة المتابعة للاستشارات الهندسية مسؤولية التأكد ان وثائق التصميم تشمل جميع متطلبات الوقاية والحماية من الحريق وأن الرسومات التصميمية كاملة ومطابقة لكود البناء السعودي والمواصفات المعمول بها


| عنوان الرسم | |
|-------------------------------|---------------|
| LIFE SAFETY BASEMENT FLOOR | |
| تصميم | م. محمد ابنين |
| مراجعة | م. محمد فالح |
| رقم الاصدار | ١ |
| التاريخ | ١١-٠٩-٢٠٢٥ |



استشاري السلامة
مكتب دقة المتابعة للاستشارات الهندسية
الختم والتوقيع

اسم المشروع: عمارة شقق سكنية
المالك: فيصل محمد السعيد
المصمم: مكتب دقة المتابعة للاستشارات الهندسية

منتجع سياحي

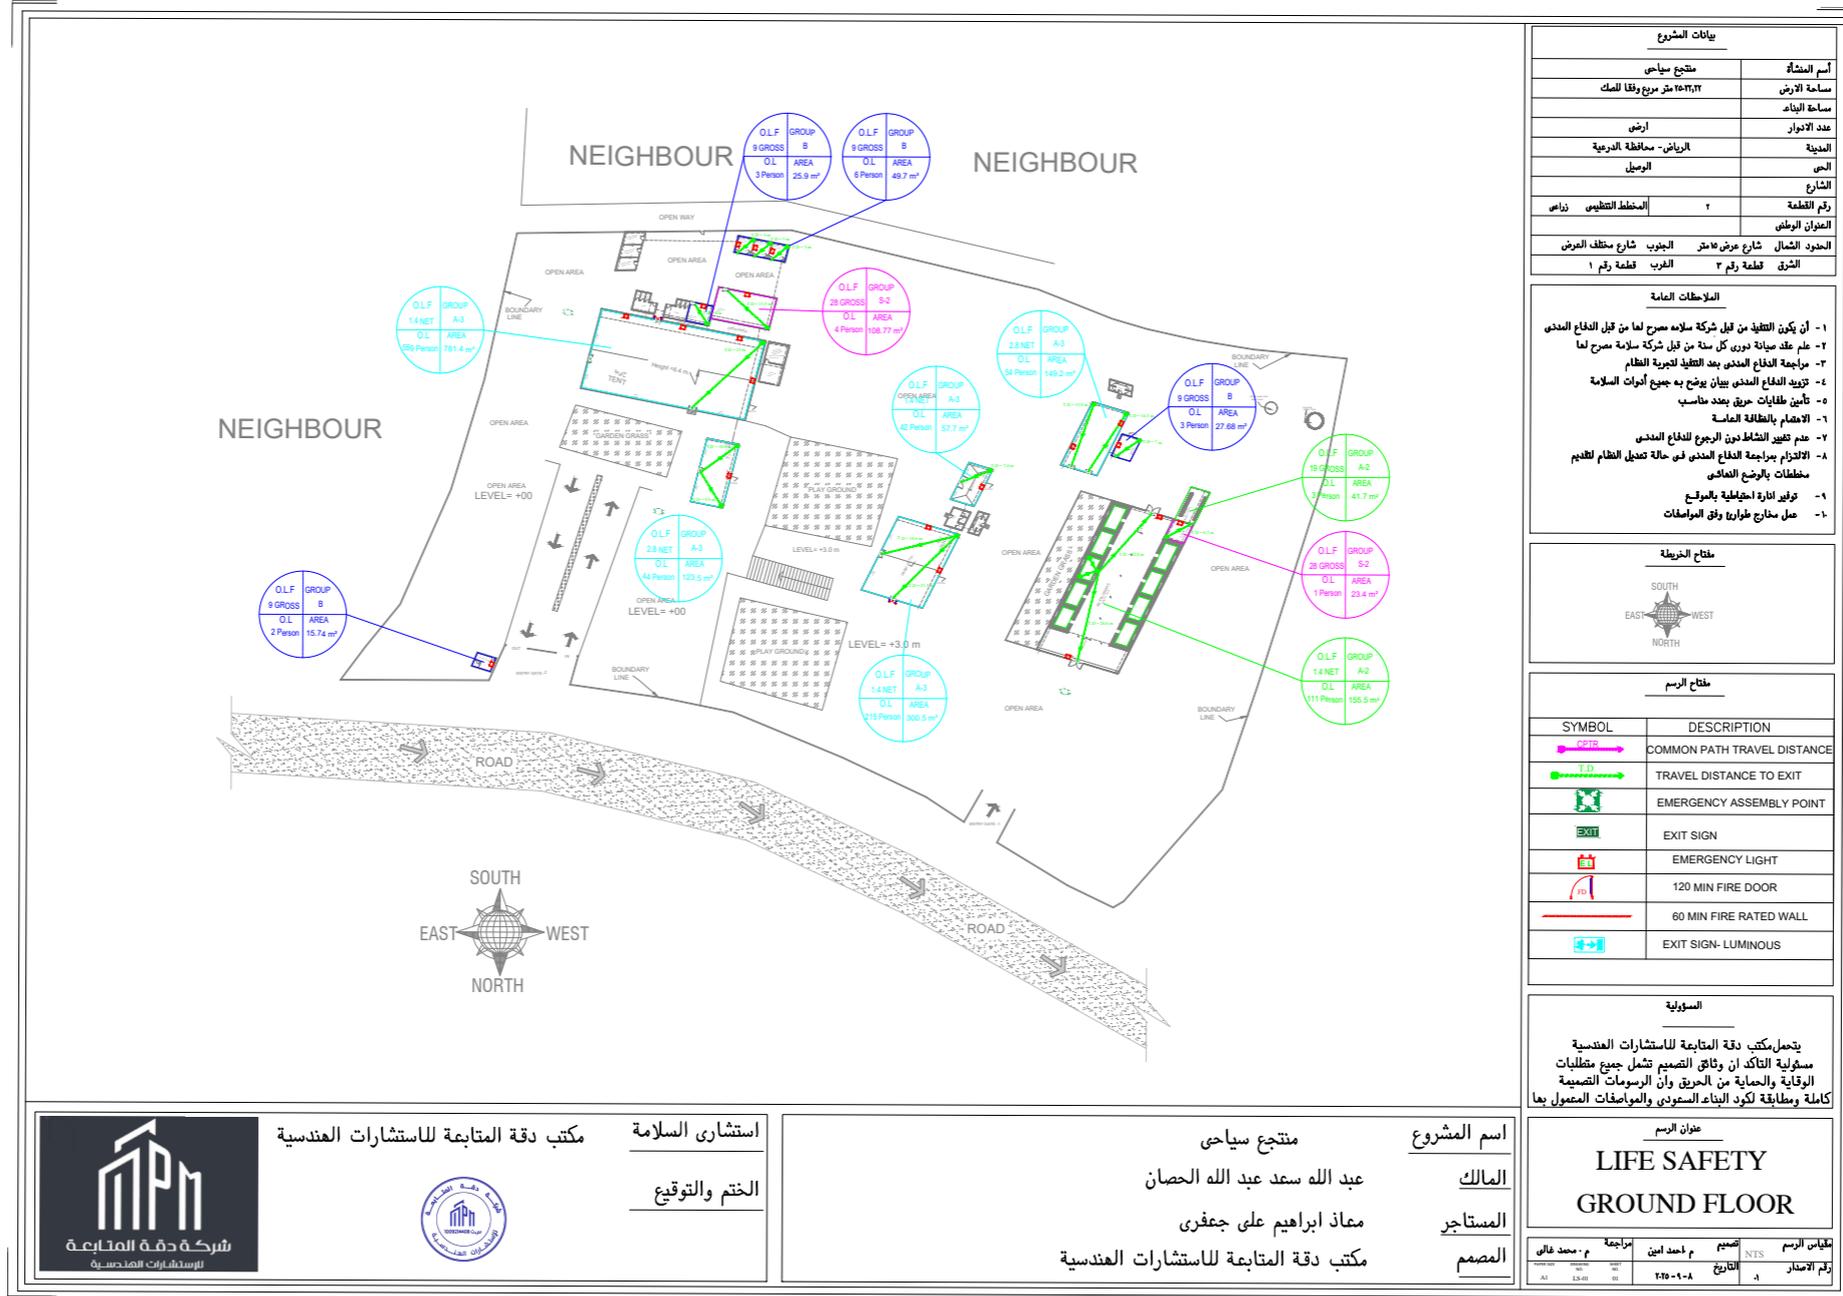

| بيانات المشروع | |
|-----------------|-------------------------------|
| اسم المنشأة | منتجع سياحي |
| مساحة الأرض | 10-23,22 متر مربع وفقاً للملك |
| مساحة البناء | |
| عدد الأدوار | |
| المنطقة | الرياض - محافظة الدرعية |
| الحس | الرياض |
| رقم القطعة | 2 |
| التصنيف الوطني | سياح |
| الحدود الشمالية | شارع عرض 10 متر |
| الحدود الغربية | شارع مطلف العرض |
| الحدود الشرقية | قطعة رقم 3 الغرب |
| الحدود الجنوبية | قطعة رقم 1 |

- الملاحظات العامة**
- 1- أن يكون التنفيذ من قبل شركة سلامة مصرح لها من قبل الدفاع المدني
 - 2- علم عقد صيانة دوري كل سنة من قبل شركة سلامة مصرح لها
 - 3- مراجعة الدفاع المدني بعد التنفيذ للتجربة النظام
 - 4- تزويد الدفاع المدني ببيان يوضح به جميع أدوات السلامة
 - 5- تأمين تلقائيات حريق بعدد مناسب
 - 6- الاهتمام بالنظافة العامة
 - 7- عدم تغيير النشاط دون الرجوع للدفاع المدني
 - 8- الالتزام بمراجعة الدفاع المدني في حالة تعديل النظام للتقديم
- مخططات بالوضع الحالي**
- 1- توفير اشارة احتياطية بالموقع
 - 2- عمل مخارج طوارئ وفق المواصفات



مفتاح الرسم

| SYMBOL | DESCRIPTION |
|--------|-----------------------------|
| | COMMON PATH TRAVEL DISTANCE |
| | TRAVEL DISTANCE TO EXIT |
| | EMERGENCY ASSEMBLY POINT |
| | EXIT SIGN |
| | EMERGENCY LIGHT |
| | 120 MIN FIRE DOOR |
| | 60 MIN FIRE RATED WALL |
| | EXIT SIGN- LUMINOUS |

المسؤولية

يتحمل مكتب دقة المتابعة للاستشارات الهندسية مسؤولية التأكد أن وثائق التصميم تشمل جميع متطلبات الوقاية والحماية من الحريق وأن الرسومات التصميمية كاملة ومطابقة لكود البناء السعودي والمواصفات المعمول بها

عنوان الرسم

**LIFE SAFETY
GROUND FLOOR**

| رقم الاصدار | التاريخ | التصميم | م. احمد ابن | مراجعة | م. محمد عالي |
|-------------|------------|---------|-------------|--------|--------------|
| 1 | 2020-09-01 | NTS | | | |




مكتب دقة المتابعة للاستشارات الهندسية
استشاري السلامة
الختم والتوقيع



اسم المشروع: منتجع سياحي
المالك: عبد الله سعد عبد الله الحصان
المستاجر: معاذ ابراهيم علي جعفري
المصمم: مكتب دقة المتابعة للاستشارات الهندسية

سكن عمال

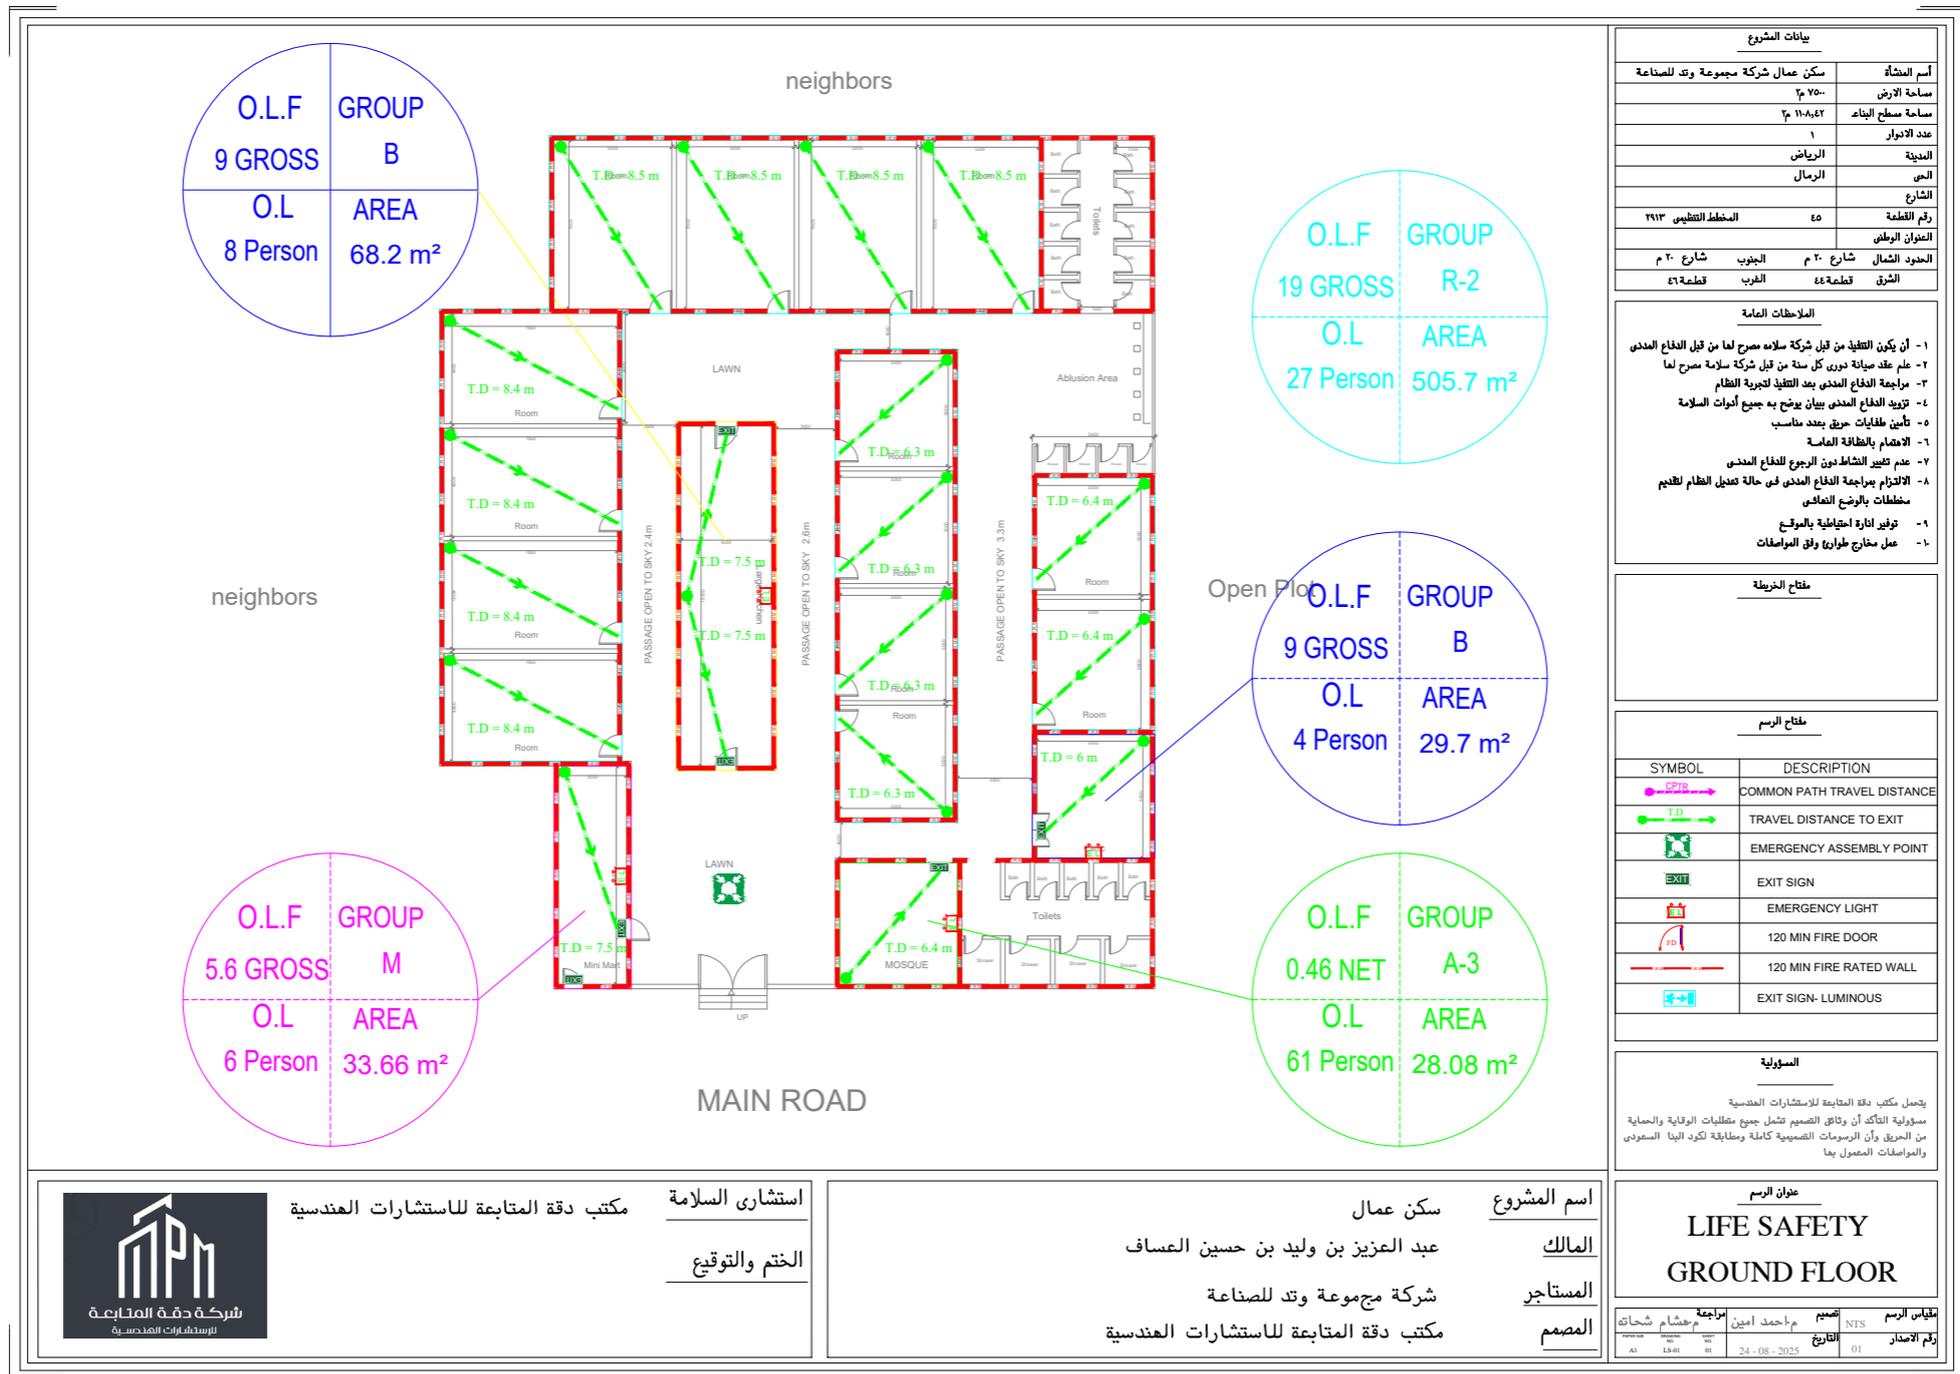

| بيانات المشروع | |
|---------------------------|----------------------------------|
| اسم المنشأة | سكن عمال شركة مجموعة وتد للصناعة |
| مساحة الأرض | ٢٠٧٥٠٠ |
| مساحة سطح البناء | ٢٠١١٠٨٤٢ |
| عدد الأدوار | ١ |
| الرياض | الرياض |
| الحي | الحي |
| الشارع | الشارع |
| رقم القطعة | ٤٥ |
| التخطيط التنظيمي | ٢٩١٣ |
| التصنيف الوطني | |
| الحدود الشمالية شارع ٢٠ م | الحدود الجنوبية شارع ٢٠ م |
| الحدود الشرقية قطعة ٤٤ | الحدود الغربية قطعة ٤٦ |

- الملاحظات العامة**
- ١- أن يكون التنفيذ من قبل شركة صلاحه مصرح لها من قبل الدفاع المدني
 - ٢- علم عقد صيانة دوري كل سنة من قبل شركة سلامة مصرح لها
 - ٣- مراجعة الدفاع المدني بعد التنفيذ لتجربة النظام
 - ٤- تزويد الدفاع المدني ببيان يوضح به جميع أدوات السلامة
 - ٥- تأمين طفايات حريق بعدد مناسب
 - ٦- الإهتمام بالطبقة العامة
 - ٧- عدم تغيير الشاطئ دون الرجوع للدفاع المدني
 - ٨- الالتزام بمراجعة الدفاع المدني في حالة تعديل النظام لتقديم مخططات بالوضع التعاقبي
 - ٩- توفير اشارة احتياطية بالموقع
 - ١٠- عمل مخارج طوارئ وفق المواصفات

| مفتاح الخريطة | |
|---------------|-----------------------------|
| SYMBOL | DESCRIPTION |
| → | COMMON PATH TRAVEL DISTANCE |
| → | TRAVEL DISTANCE TO EXIT |
| + | EMERGENCY ASSEMBLY POINT |
| EXIT | EXIT SIGN |
| + | EMERGENCY LIGHT |
| + | 120 MIN FIRE DOOR |
| + | 120 MIN FIRE RATED WALL |
| + | EXIT SIGN- LUMINOUS |

| مفتاح الرسم | |
|-------------|-----------------------------|
| SYMBOL | DESCRIPTION |
| → | COMMON PATH TRAVEL DISTANCE |
| → | TRAVEL DISTANCE TO EXIT |
| + | EMERGENCY ASSEMBLY POINT |
| EXIT | EXIT SIGN |
| + | EMERGENCY LIGHT |
| + | 120 MIN FIRE DOOR |
| + | 120 MIN FIRE RATED WALL |
| + | EXIT SIGN- LUMINOUS |

المسؤولية

يحمل مكتب دقة المتابعة للاستشارات الهندسية مسؤولية التأكد أن وثائق التصميم تشمل جميع متطلبات الوقاية والحماية من الحريق وأن الرسومات التصميمية كاملة ومطابقة لكرود البنا السعودي والمواصفات المعمول بها

عنوان الرسم

LIFE SAFETY
GROUND FLOOR


| رقم الإصدار | التاريخ | التصميم | مراجعة | مراجعة | مراجعة |
|-------------|------------|-------------|--------------|--------------|--------------|
| 01 | 24-08-2025 | م.احمد أمين | م.عشام شحاته | م.عشام شحاته | م.عشام شحاته |



مكتب دقة المتابعة للاستشارات الهندسية
استشاري السلامة
الختم والتوقيع

اسم المشروع: سكن عمال
المالك: عبد العزيز بن وليد بن حسين العساف
المستاجر: شركة مجموعة وتد للصناعة
المصمم: مكتب دقة المتابعة للاستشارات الهندسية

عمارة سكني تجاري

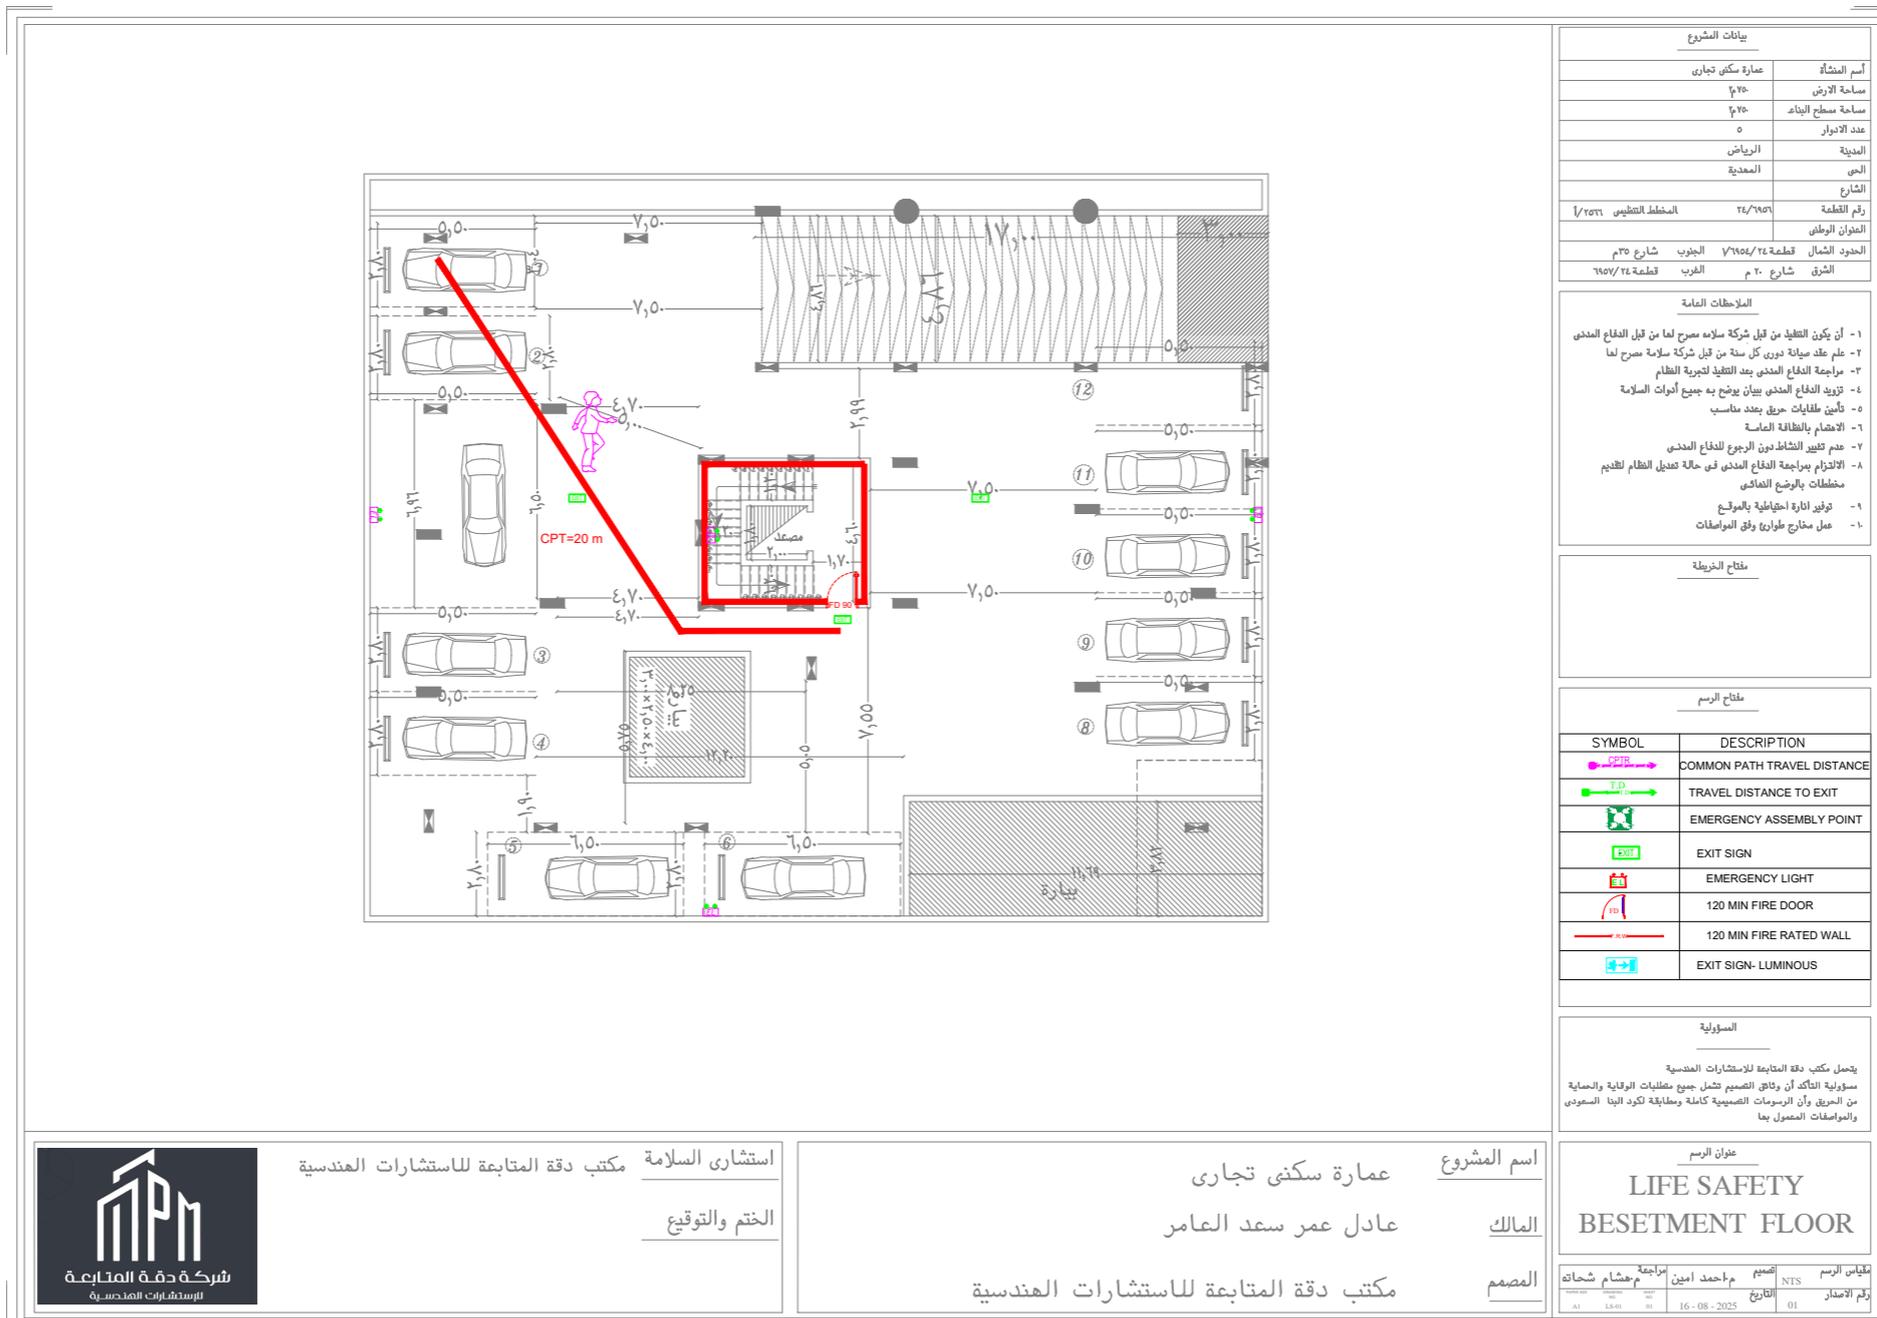

| بيانات المشروع | |
|--------------------|--------------------------------|
| اسم المنشأة | عمارة سكني تجاري |
| مساحة الأرض | ٢٠٧٥ |
| مساحة منطوق البناء | ٢٠٧٥ |
| عدد الدور | ٥ |
| المدى | الرياض |
| الحس | المعدية |
| الشارع | |
| رقم القطعة | ٢٤/٦٩٦١ |
| العنوان الوطني | المخطط التنظيمي ١/٢٥٣١ |
| الحدود الشمال | قطعة ١٢/٦٩٥٥/٢٤ الجوب شارع ٣٣٥ |
| الحدود الشرق | شارع ٢٠ م الغرب قطعة ٦٩٥٧/٢٤ |

- الملاحظات العامة**
- ١- أن يكون التنفيذ من قبل شركة سلامة مصرح لها من قبل الدفاع المدني
 - ٢- علم عقد صيانة دوري كل سنة من قبل شركة سلامة مصرح لها
 - ٣- مراجعة الدفاع المدني بعد التنفيذ لتجربة النظام
 - ٤- تزويد الدفاع المدني ببيان يوضح به جميع أدوات السلامة
 - ٥- تأمين طفايات حريق بعدد مناسب
 - ٦- الاهتمام بالطاقة العامة
 - ٧- عدم تغيير النشاط دون الرجوع للدفاع المدني
 - ٨- الالتزام بمراجعة الدفاع المدني في حالة تعديل النظام لتقديم مخططات بالوضع النهائي
 - ٩- توفير اشارة احتياطية بالموقع
 - ١٠- عمل مخارج طوارئ وفق المواصفات

مفتاح الخريطة

| SYMBOL | DESCRIPTION |
|--------|-----------------------------|
| | COMMON PATH TRAVEL DISTANCE |
| | TRAVEL DISTANCE TO EXIT |
| | EMERGENCY ASSEMBLY POINT |
| | EXIT SIGN |
| | EMERGENCY LIGHT |
| | 120 MIN FIRE DOOR |
| | 120 MIN FIRE RATED WALL |
| | EXIT SIGN- LUMINOUS |

المسؤولية

يحمل مكتب دقة المتابعة للاستشارات الهندسية مسؤولية التأكد أن وثائق التصميم تشمل جميع متطلبات الوقاية والحماية من الحريق وأن الرسومات التصميمية كاملة ومطابقة لكود البناء السعودي والمواصفات المعمول بها


| عنوان الرسم | |
|--|--------------|
| LIFE SAFETY BESETMENT FLOOR | |
| تصميم | م.احمد امين |
| مراجعة | م.عشام شحاته |
| NTS | |
| التاريخ | 16-08-2025 |
| رقم الاصدار | 01 |




استشاري السلامة
مكتب دقة المتابعة للاستشارات الهندسية
الختم والتوقيع

اسم المشروع
عمارة سكني تجاري
المالك
عادل عمر سعد العامر
المصمم
مكتب دقة المتابعة للاستشارات الهندسية


شركة الحلول والأثاث للتجارة

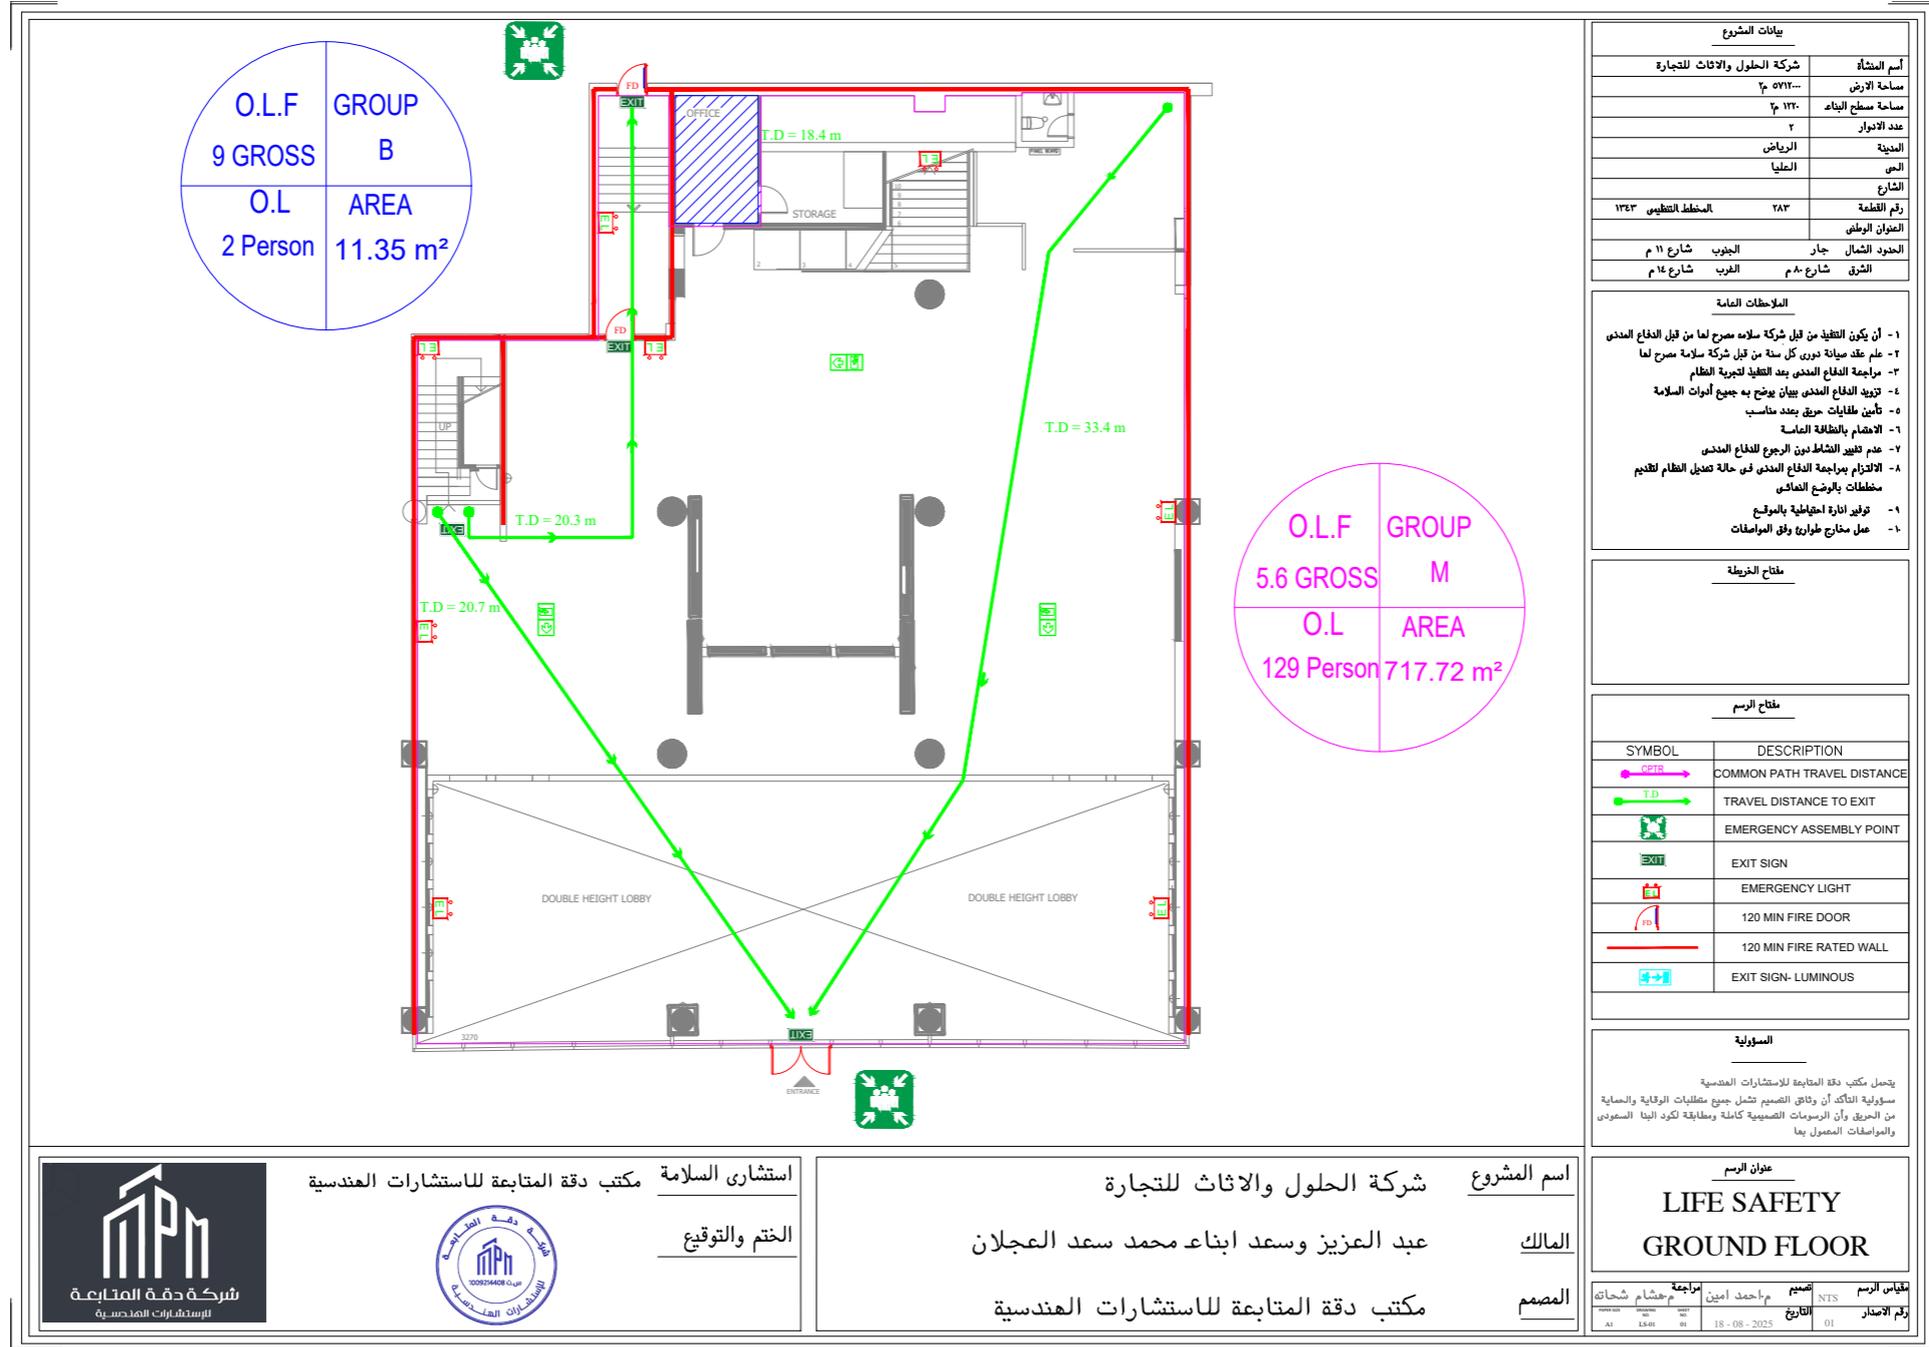


مدرسة طريق الفجر الأهلية

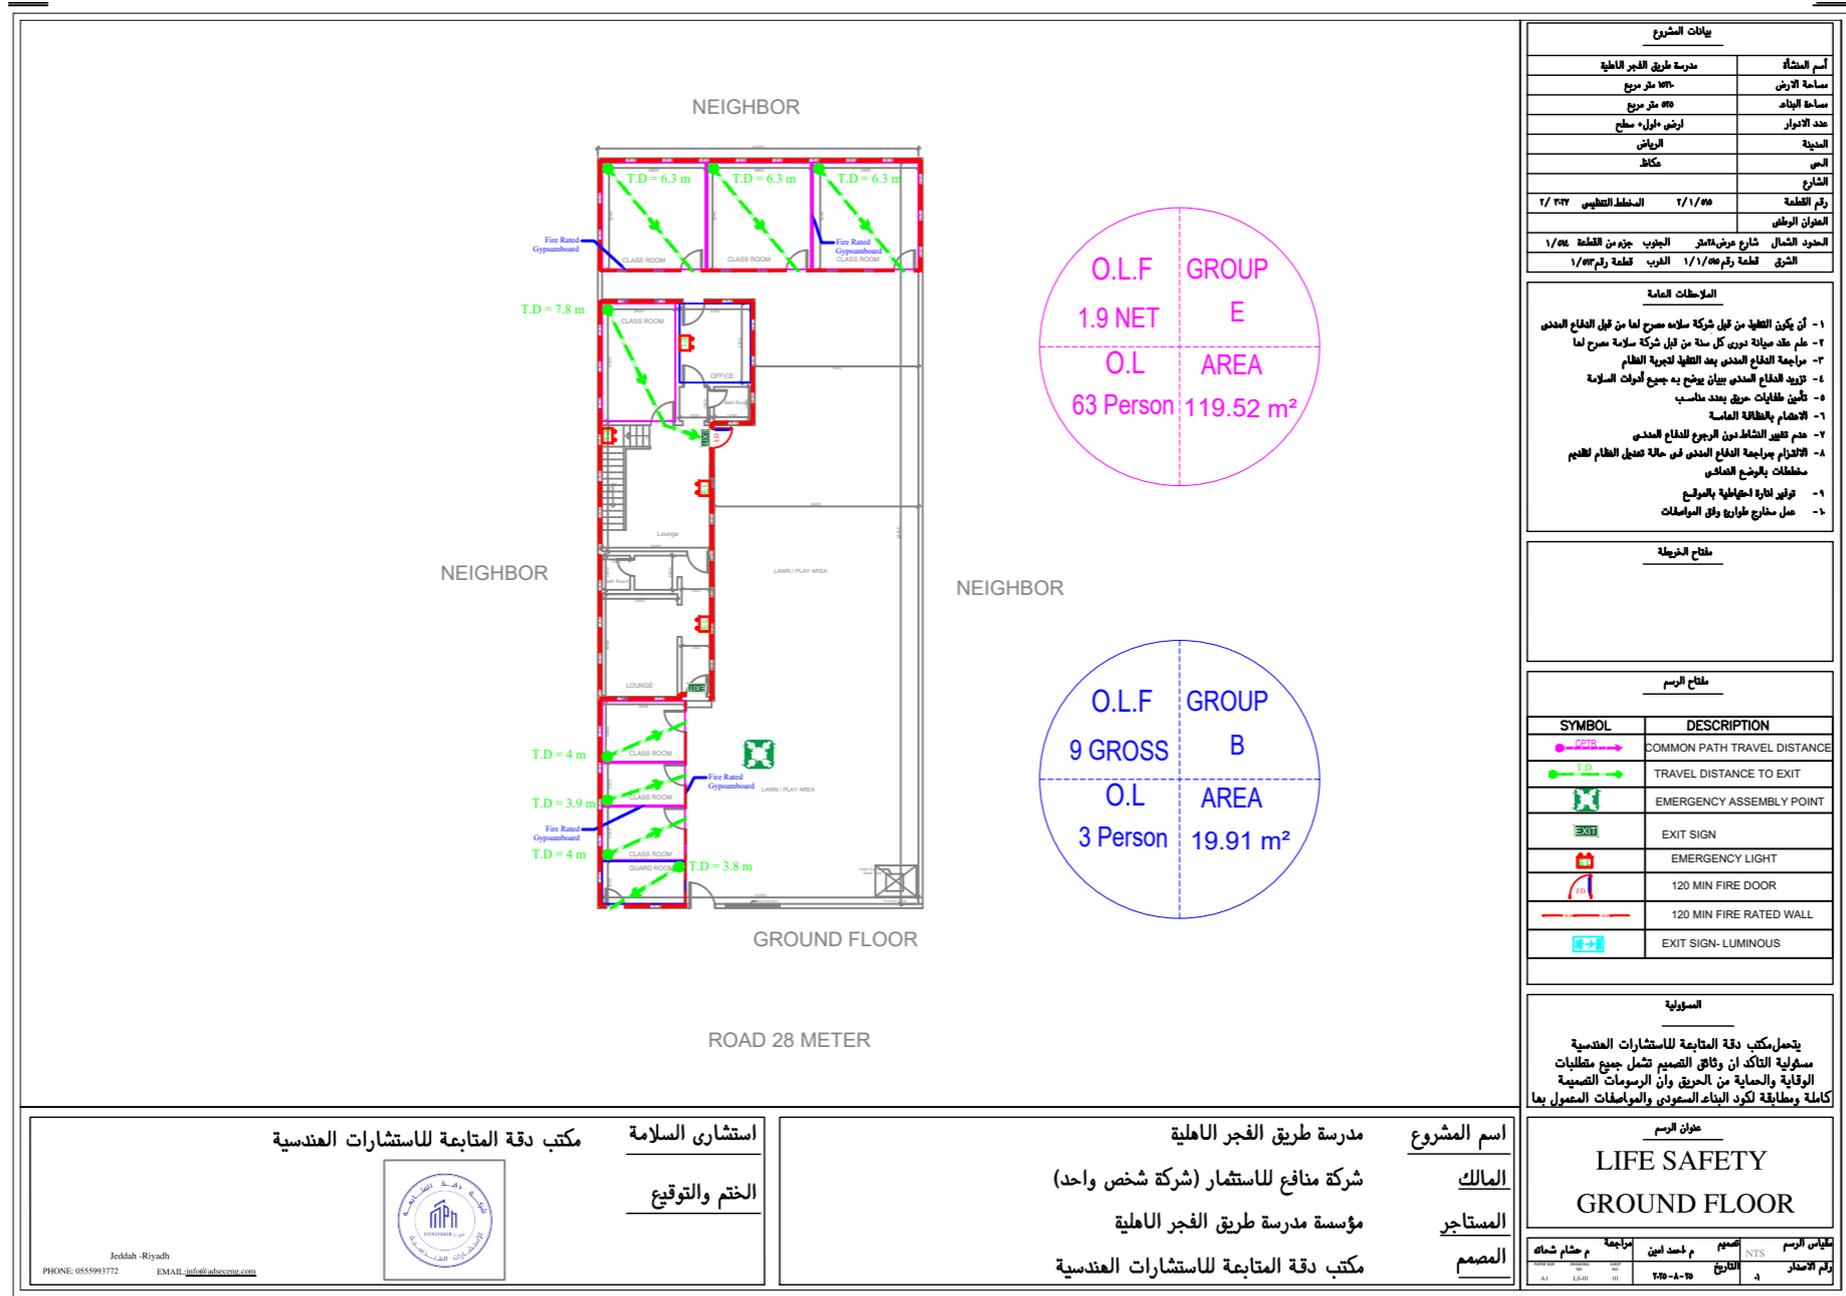

ورشة حدادة وألومنيوم

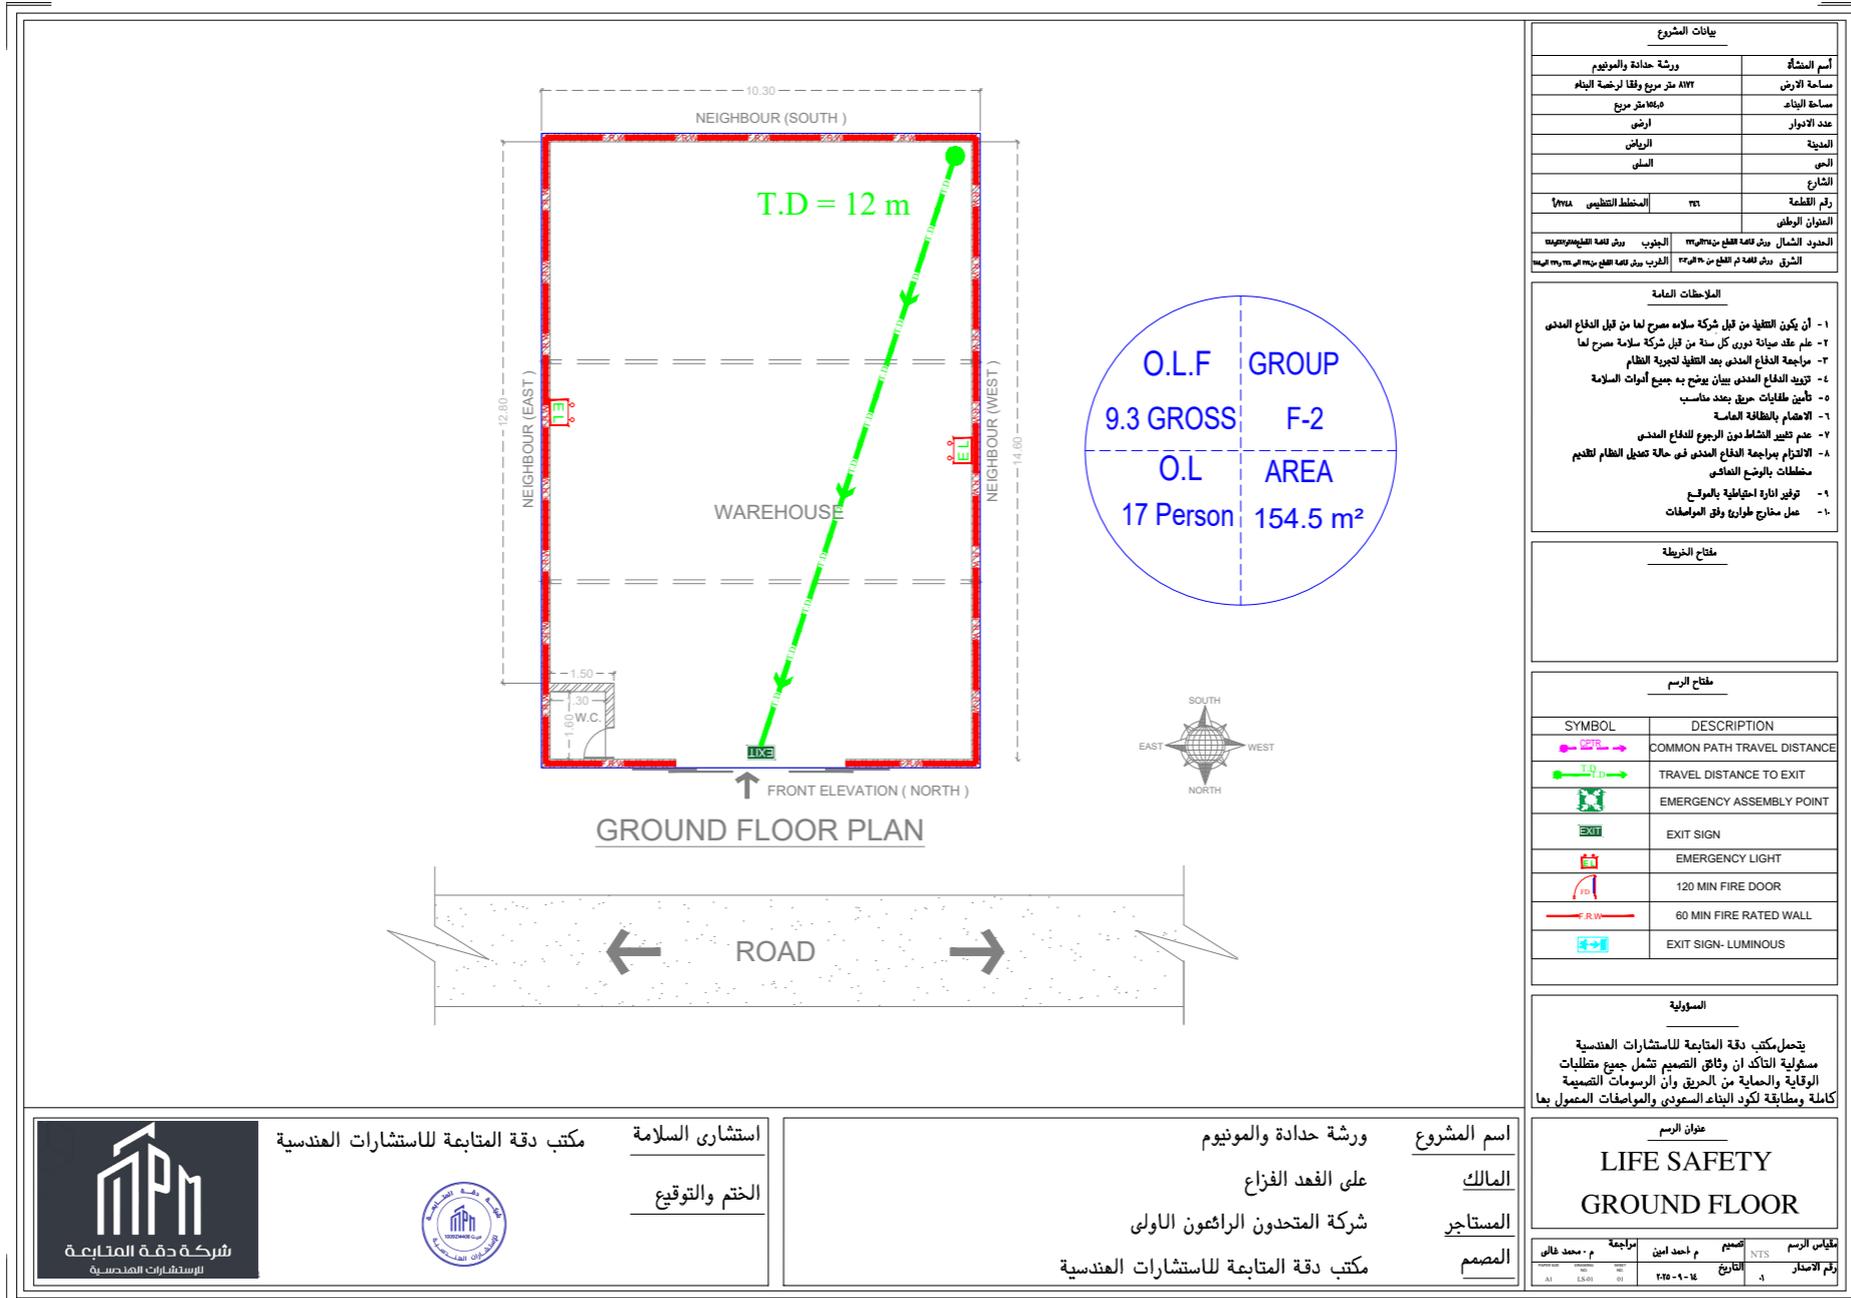

ورشة صيانة سيارات

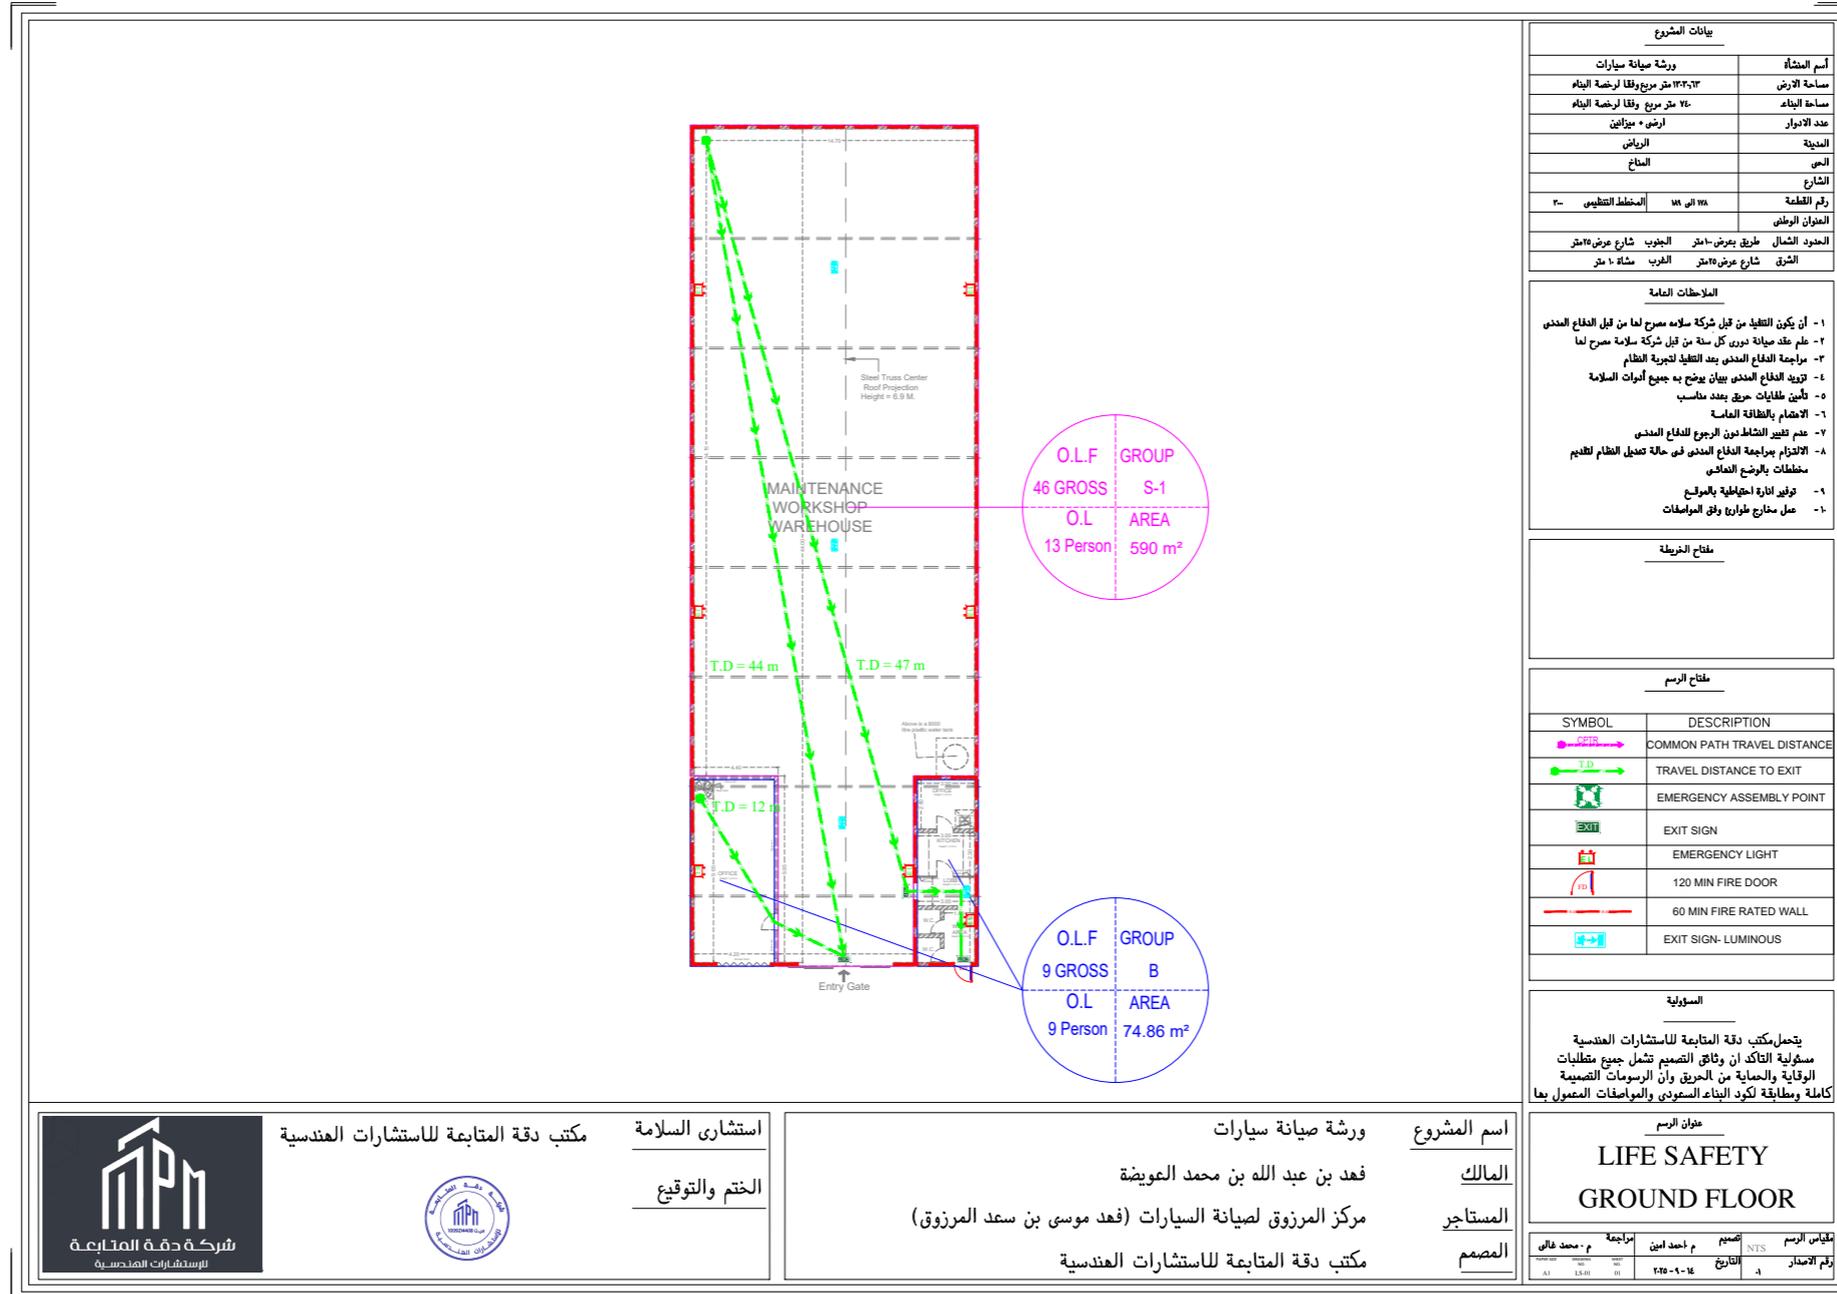

| بيانات المشروع | |
|-----------------|---|
| اسم المنشأة | ورشة صيانة سيارات |
| مساحة الأرض | 1343.33 متر مربع وفقا لرخصة البناء |
| مساحة البناء | 740 متر مربع وفقا لرخصة البناء |
| عدد الأتوار | أرضي + ميزابين |
| المنطقة | الرياض |
| النسب | المخاض |
| الشارح | |
| رقم القطعة | 118 الى 121 |
| المخطط التنظيمي | 3- |
| العنوان الوطني | |
| الحدود الشمال | طريق بعرض 10 متر الجنوب شارع عرض 10 متر |
| الشرق | شارع عرض 10 متر الغرب مساحة 1 متر |

- الملاحظات العامة**
- 1- أن يكون التنفيذ من قبل شركة سلامة مصرح لها من قبل الدفاع المدني
 - 2- علم عقد صيانة دوري كل سنة من قبل شركة سلامة مصرح لها
 - 3- مراجعة الدفاع المدني بعد التنفيذ لتحريره النظام
 - 4- تزويد الدفاع المدني ببيان يوضح به جميع أدوات السلامة
 - 5- تأمين طفايات حريق بعدد مناسب
 - 6- الالتزام بالظافة العامة
 - 7- عدم تغيير النشاط دون الرجوع للدفاع المدني
 - 8- الالتزام بمراجعة الدفاع المدني في حالة تعديل النظام للقيام مسطحات بالوضع النهائي
 - 9- توفير إدارة احتياطية بالموقع
 - 10- عمل مخارج طوارئ وفق المواصفات

| مفتاح الخريطة | |
|---------------|--|
| | |

| مفتاح الرسم | |
|-------------|-----------------------------|
| SYMBOL | DESCRIPTION |
| | COMMON PATH TRAVEL DISTANCE |
| | TRAVEL DISTANCE TO EXIT |
| | EMERGENCY ASSEMBLY POINT |
| | EXIT SIGN |
| | EMERGENCY LIGHT |
| | 120 MIN FIRE DOOR |
| | 60 MIN FIRE RATED WALL |
| | EXIT SIGN- LUMINOUS |

المسؤولية

يتحمل مكتب دقة المتابعة للاستشارات الهندسية مسؤولية التأكد من وثائق التصميم تشمل جميع متطلبات الوقاية والحماية من الحريق وأن الرسومات التصميمية كاملة ومطابقة لكود البناء السعودي والمواصفات المعمول بها

| عنوان الرسم | |
|-----------------------------|--------------|
| LIFE SAFETY GROUND FLOOR | |
| مقياس الرسم | NTS |
| رقم الأصدار | 1 |
| التاريخ | 2020-09-16 |
| م. احمد امين | م. محمد فادي |
| المصمم | المستاجر |
| المالك | اسم المشروع |




مكتب دقة المتابعة للاستشارات الهندسية



استشاري السلامة
الختم والتوقيع


ورشة صيانة سيارات
فهد بن عبد الله بن محمد العويضة
مركز المرزوق لصيانة السيارات (فهد موسى بن سعد المرزوق)
مكتب دقة المتابعة للاستشارات الهندسية

ورشة

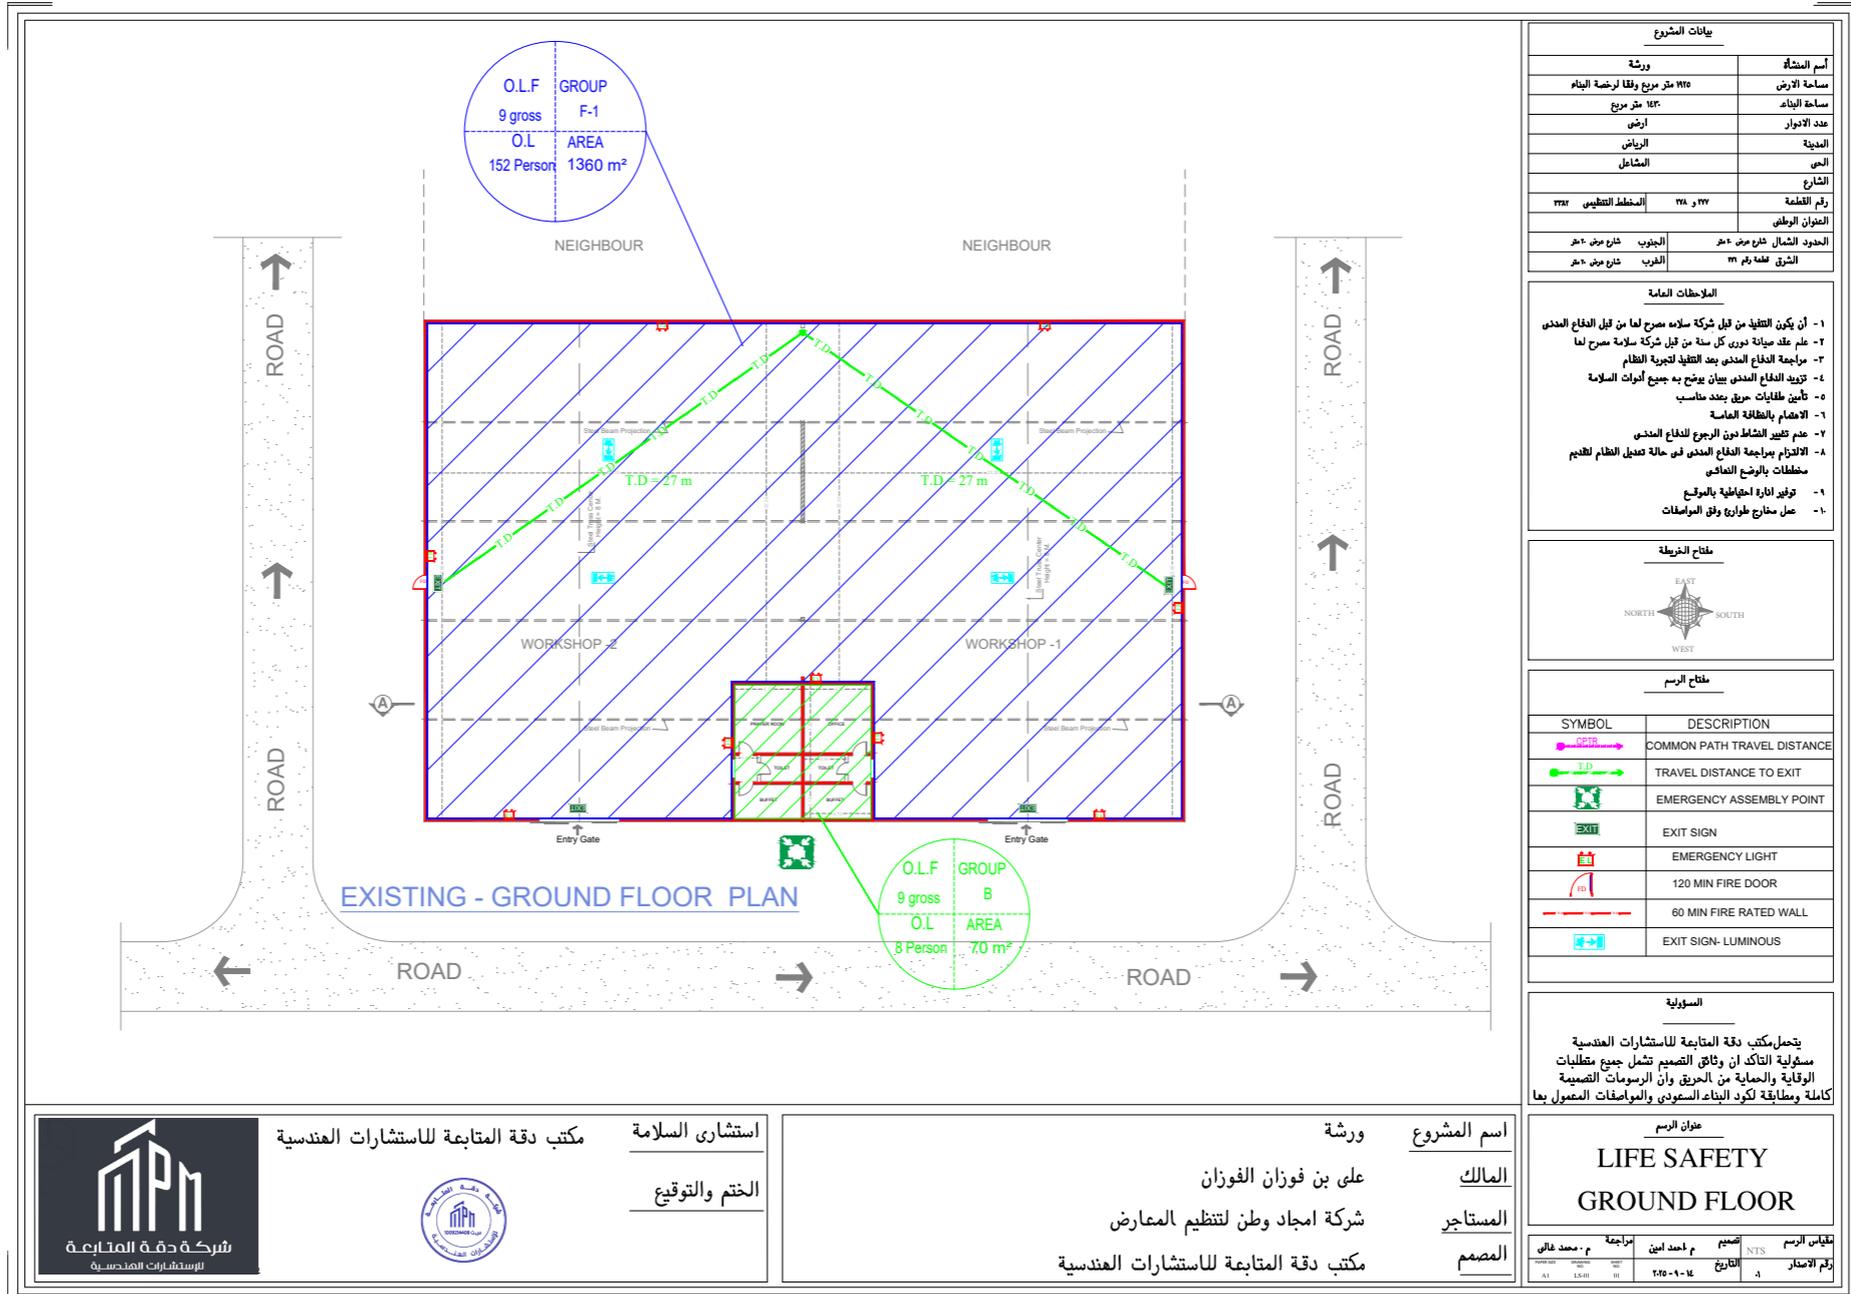

ورشة شركة تنوي للتجارة

OCCUPANT CLASSIFICATION (GROUP -F1)
OCCUPANT LOAD = 9.3 GROSS (M²/PERSON)
TOTAL OCCUPIED AREA = 424.7 m²
TOTAL OCCUPANT LOAD = 46 PERSON

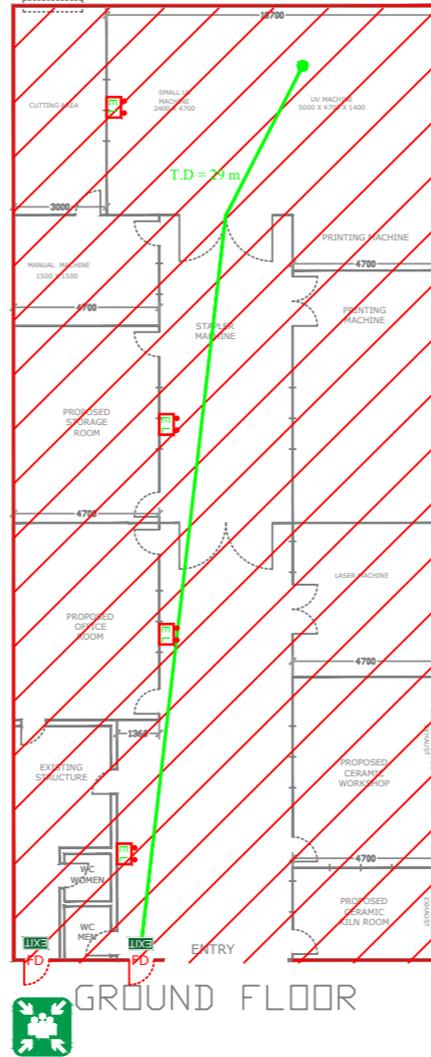

| بيانات المشروع | |
|------------------|--|
| اسم المبنى | ورشة شركة تنوي للتجارة |
| مساحة الأرض | ١١٣٩٠١ م ^٢ |
| مساحة سطح البناء | ٤٢٤٧ م ^٢ |
| عدد الأوابر | ١ |
| المنطقة | الرياض |
| النسبة | المخاض |
| رقم الترخيص | ١٣٦ إلى ١٣٧ بك ١٣٣٧٣ المخطط التطبيقي ٣٠٠ |
| العنوان الوطني | |
| الحدود الشمال | شارع ٢٥م الجيوب |
| الحدود الشرق | شارع ١٠م الغرب شارع ٢٥م |

- الملاحظات العامة**
- ١- أن يكون التظليل من قبل شركة سلامة مصرح لها من قبل الدفاع المدني
 - ٢- علم صيانة تنوي كل سنة من قبل شركة سلامة مصرح لها
 - ٣- مراجعة الدفاع المدني بعد التظليل لتجربة النظام
 - ٤- تزويد الدفاع المدني ببيان يوضح به جميع أدوات السلامة
 - ٥- تأمين طفايات حريق بعدد مناسب
 - ٦- الاهتمام بالظلمة العامة
 - ٧- عدم تغيير الضابط دون الرجوع للدفاع المدني
 - ٨- الالتزام بمراجعة الدفاع المدني في حالة تعديل النظام لتقديم مخططات بالوضع النهائي
 - ٩- توفير إدارة إجرائية بالمرفق
 - ١٠- عمل مخرج طوارئ وفق المواصفات

| مفتاح الخريطة | |
|---------------|--|
| | |

| مفتاح الرسم | |
|-------------|-----------------------------|
| SYMBOL | DESCRIPTION |
| | COMMON PATH TRAVEL DISTANCE |
| | TRAVEL DISTANCE TO EXIT |
| | EMERGENCY ASSEMBLY POINT |
| | EXIT SIGN |
| | EMERGENCY LIGHT |
| | 120 MIN FIRE DOOR |
| | 120 MIN FIRE RATED WALL |
| | EXIT SIGN- LUMINOUS |

المسؤولية

يتحمل مكتب دقة المتابعة للاستشارات الهندسية مسؤولية التأكد أن وثائق التصميم تشمل جميع متطلبات الوقاية والحماية من الحريق وأن الرسومات التصميمية كاملة ومطابقة لكواد البناء السعودي والمواصفات المعمول بها

عنوان الرسم

LIFE SAFETY
GROUND FLOOR

| تاريخ الرسم | المصمم | مراجعة | مراجعة | مراجعة |
|-------------|----------------|--------------|--------------|--------------|
| 1:1000 | م.احمد امين | م.عشام شحاتة | م.عشام شحاتة | م.عشام شحاتة |
| 01 | 09 - 09 - 2025 | 01 | 01 | 01 |




استشاري السلامة
مكتب دقة المتابعة للاستشارات الهندسية
الختم والتوقيع




اسم المشروع
المالك
المستأجر
المصمم

ورشة شركة تنوي للتجارة
فهدبن عبدالله بن محمد العويضة
شركة تنوي للتجارة
مكتب دقة المتابعة للاستشارات الهندسية

مخطط معارض

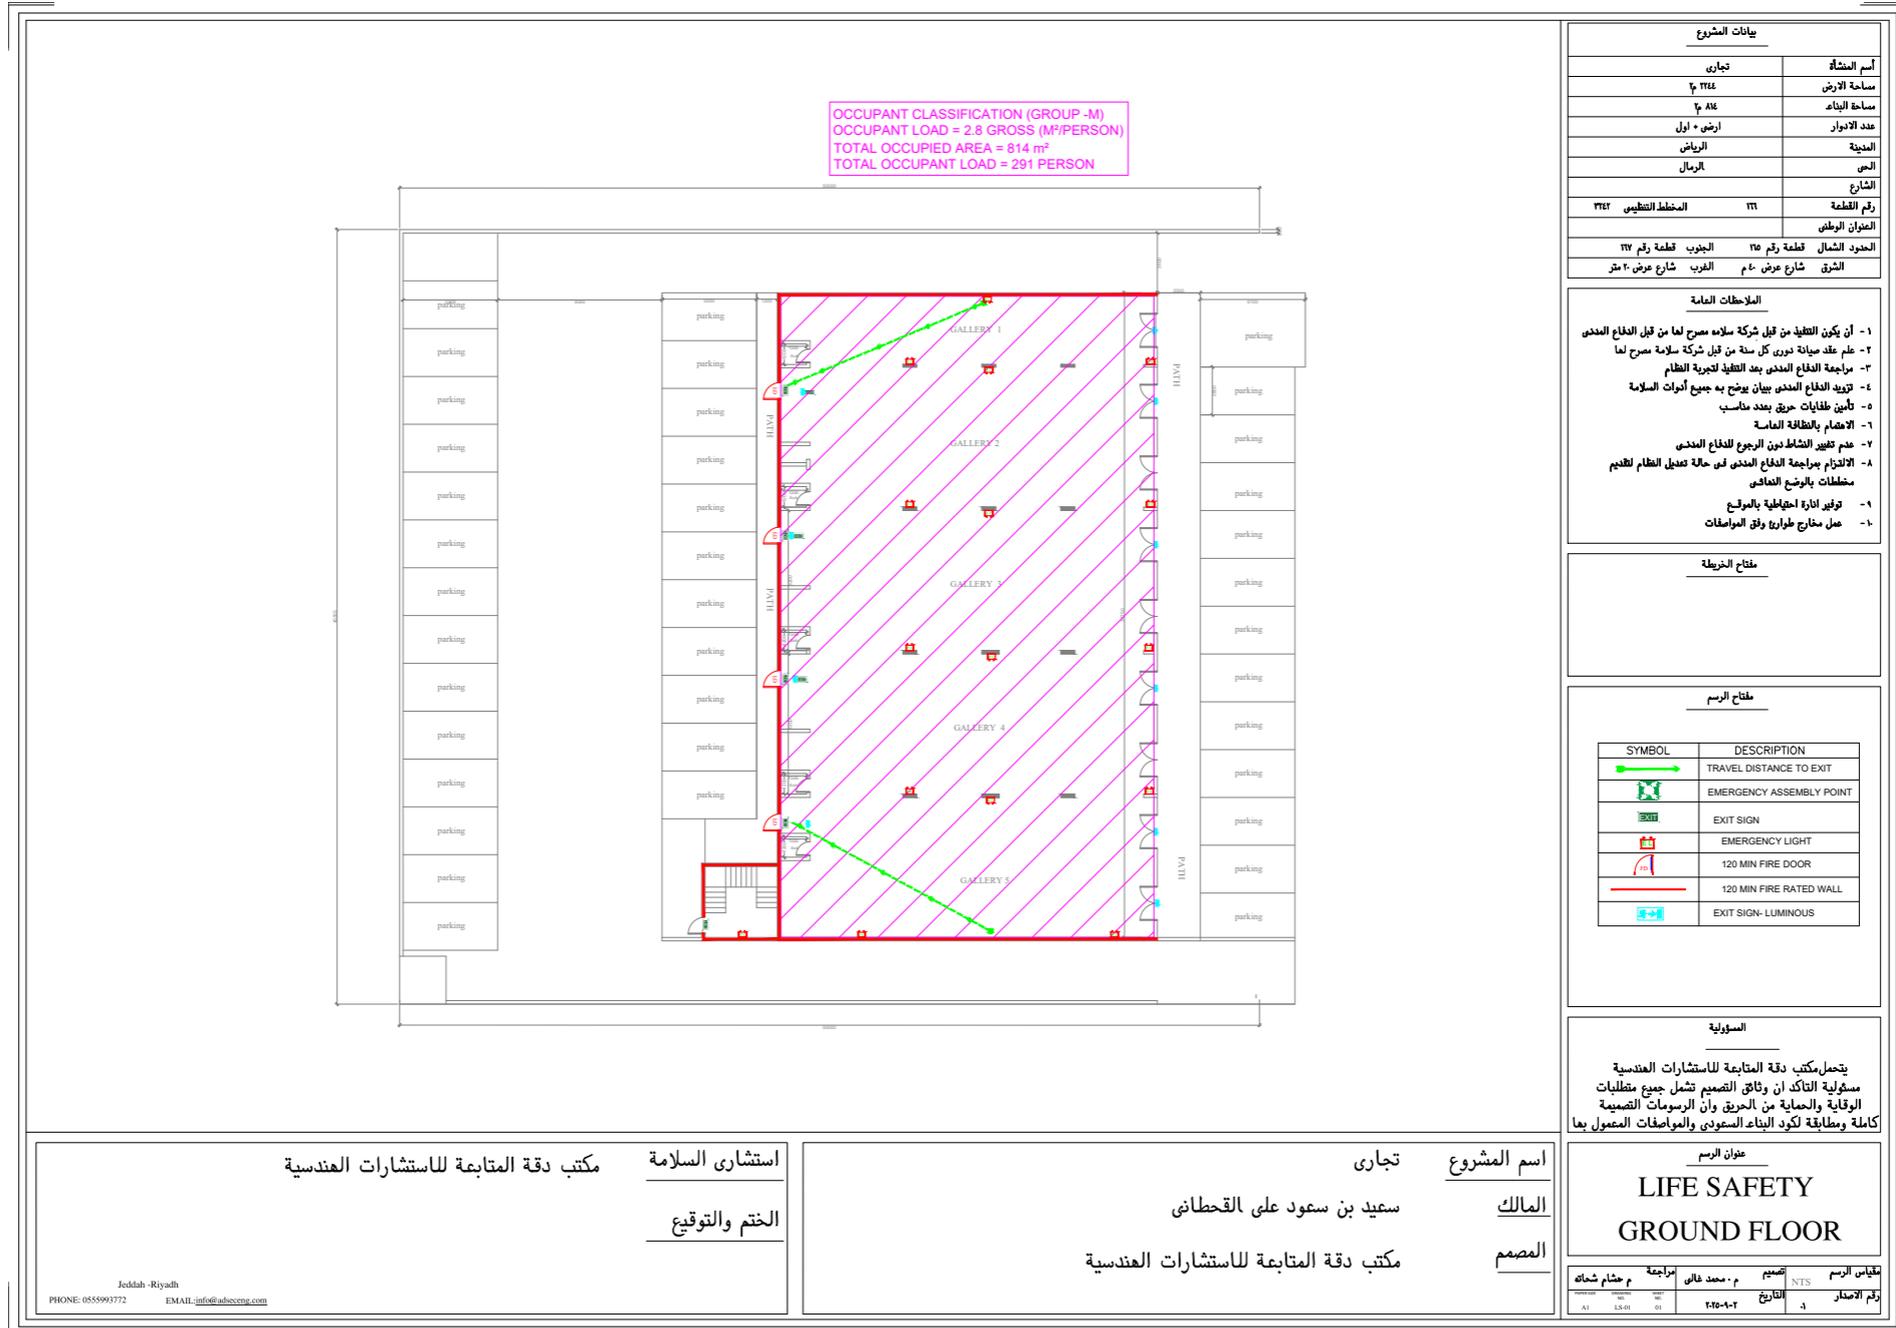

ستوديو صوتي ومرئي

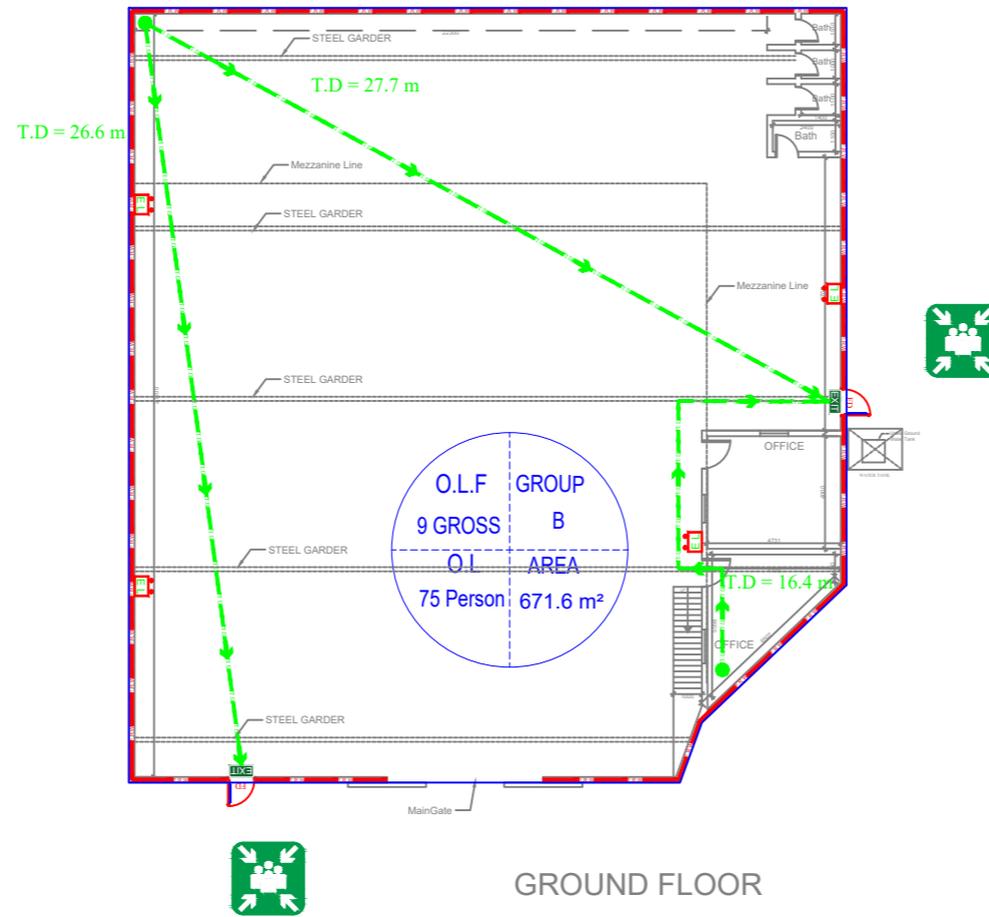

| بيانات المشروع | |
|-----------------|-------------------|
| اسم المشاة | ستوديو صوتي ومرئي |
| مساحة الأرض | ٩٩٨٣ متر مربع |
| مساحة البناء | ٢٢٢٩ متر مربع |
| عدد الأدوار | أرضي + ميزانين |
| المنطقة | الأرض |
| الحي | السلي |
| الشارح | |
| رقم القطعة | ٥٠ |
| الحدود الشمالية | شارع عرض ٢٠ متر |
| الحدود الغربية | شارع عرض ٢٠ متر |
| الحدود الشرقية | شارع عرض ٢٠ متر |
| الحدود الجنوبية | قطعة رقم ٥١ |

- الملاحظات العامة**
- 1- أن يكون التظليل من قبل شركة سلامة مصرح لها من قبل الدفاع المدني
 - 2- علم عقد صيانة دوري كل سنة من قبل شركة سلامة مصرح لها
 - 3- مراجعة الدفاع المدني بعد التظليل لتجربة النظام
 - 4- تزويد الدفاع المدني ببيان يوضح به جميع أدوات السلامة
 - 5- تأمين طفايات حريق بعدد مناسب
 - 6- الإضاءة والطاقة العامة
 - 7- عدم تغيير النشاط من المبرمج للدفاع المدني
 - 8- الالتزام بمراجعة الدفاع المدني في حالة تعديل النظام لتقديم مخططات والبرشخ المعاصر
 - 9- توفير الدارة الكهربائية بالموقع
 - 10- صل سداد طوارئ وفق المواصفات

مفتاح الخريطة

| SYMBOL | DESCRIPTION |
|--------|-----------------------------|
| | COMMON PATH TRAVEL DISTANCE |
| | TRAVEL DISTANCE TO EXIT |
| | EMERGENCY ASSEMBLY POINT |
| | EXIT SIGN |
| | EMERGENCY LIGHT |
| | 120 MIN FIRE DOOR |
| | 60 MIN FIRE RATED WALL |
| | EXIT SIGN- LUMINOUS |

مفتاح الرسم

| SYMBOL | DESCRIPTION |
|--------|-----------------------------|
| | COMMON PATH TRAVEL DISTANCE |
| | TRAVEL DISTANCE TO EXIT |
| | EMERGENCY ASSEMBLY POINT |
| | EXIT SIGN |
| | EMERGENCY LIGHT |
| | 120 MIN FIRE DOOR |
| | 60 MIN FIRE RATED WALL |
| | EXIT SIGN- LUMINOUS |

المسؤولية

يحمل مكتب دقة المتابعة للاستشارات الهندسية مسؤولية التأكد أن وثائق التصميم تشمل جميع متطلبات الوقاية والحماية من الحريق وأن الرسومات التصميمية كاملة ومطابقة لكود البناء السعودي والمواصفات المعمول بها

عنوان الرسم

LIFE SAFETY
GROUND FLOOR


| تاريخ الرسم | المصمم | م. هندسين | م. حشام شاه |
|-------------|--------|------------|-------------|
| ١٠-٢٨-٢٠٢٠ | NTS | ١٠-٢٨-٢٠٢٠ | ١٠-٢٨-٢٠٢٠ |



مكتب دقة المتابعة للاستشارات الهندسية
استشاري السلامة
الختم والتوقيع

اسم المشروع: ستوديو صوتي ومرئي
المالك: غيداء احمد عبد المحسن سنبل
المستاجر: مؤسسة ديزرت ستوديوز
المصمم: مكتب دقة المتابعة للاستشارات الهندسية

ورشة تصنيع صاج

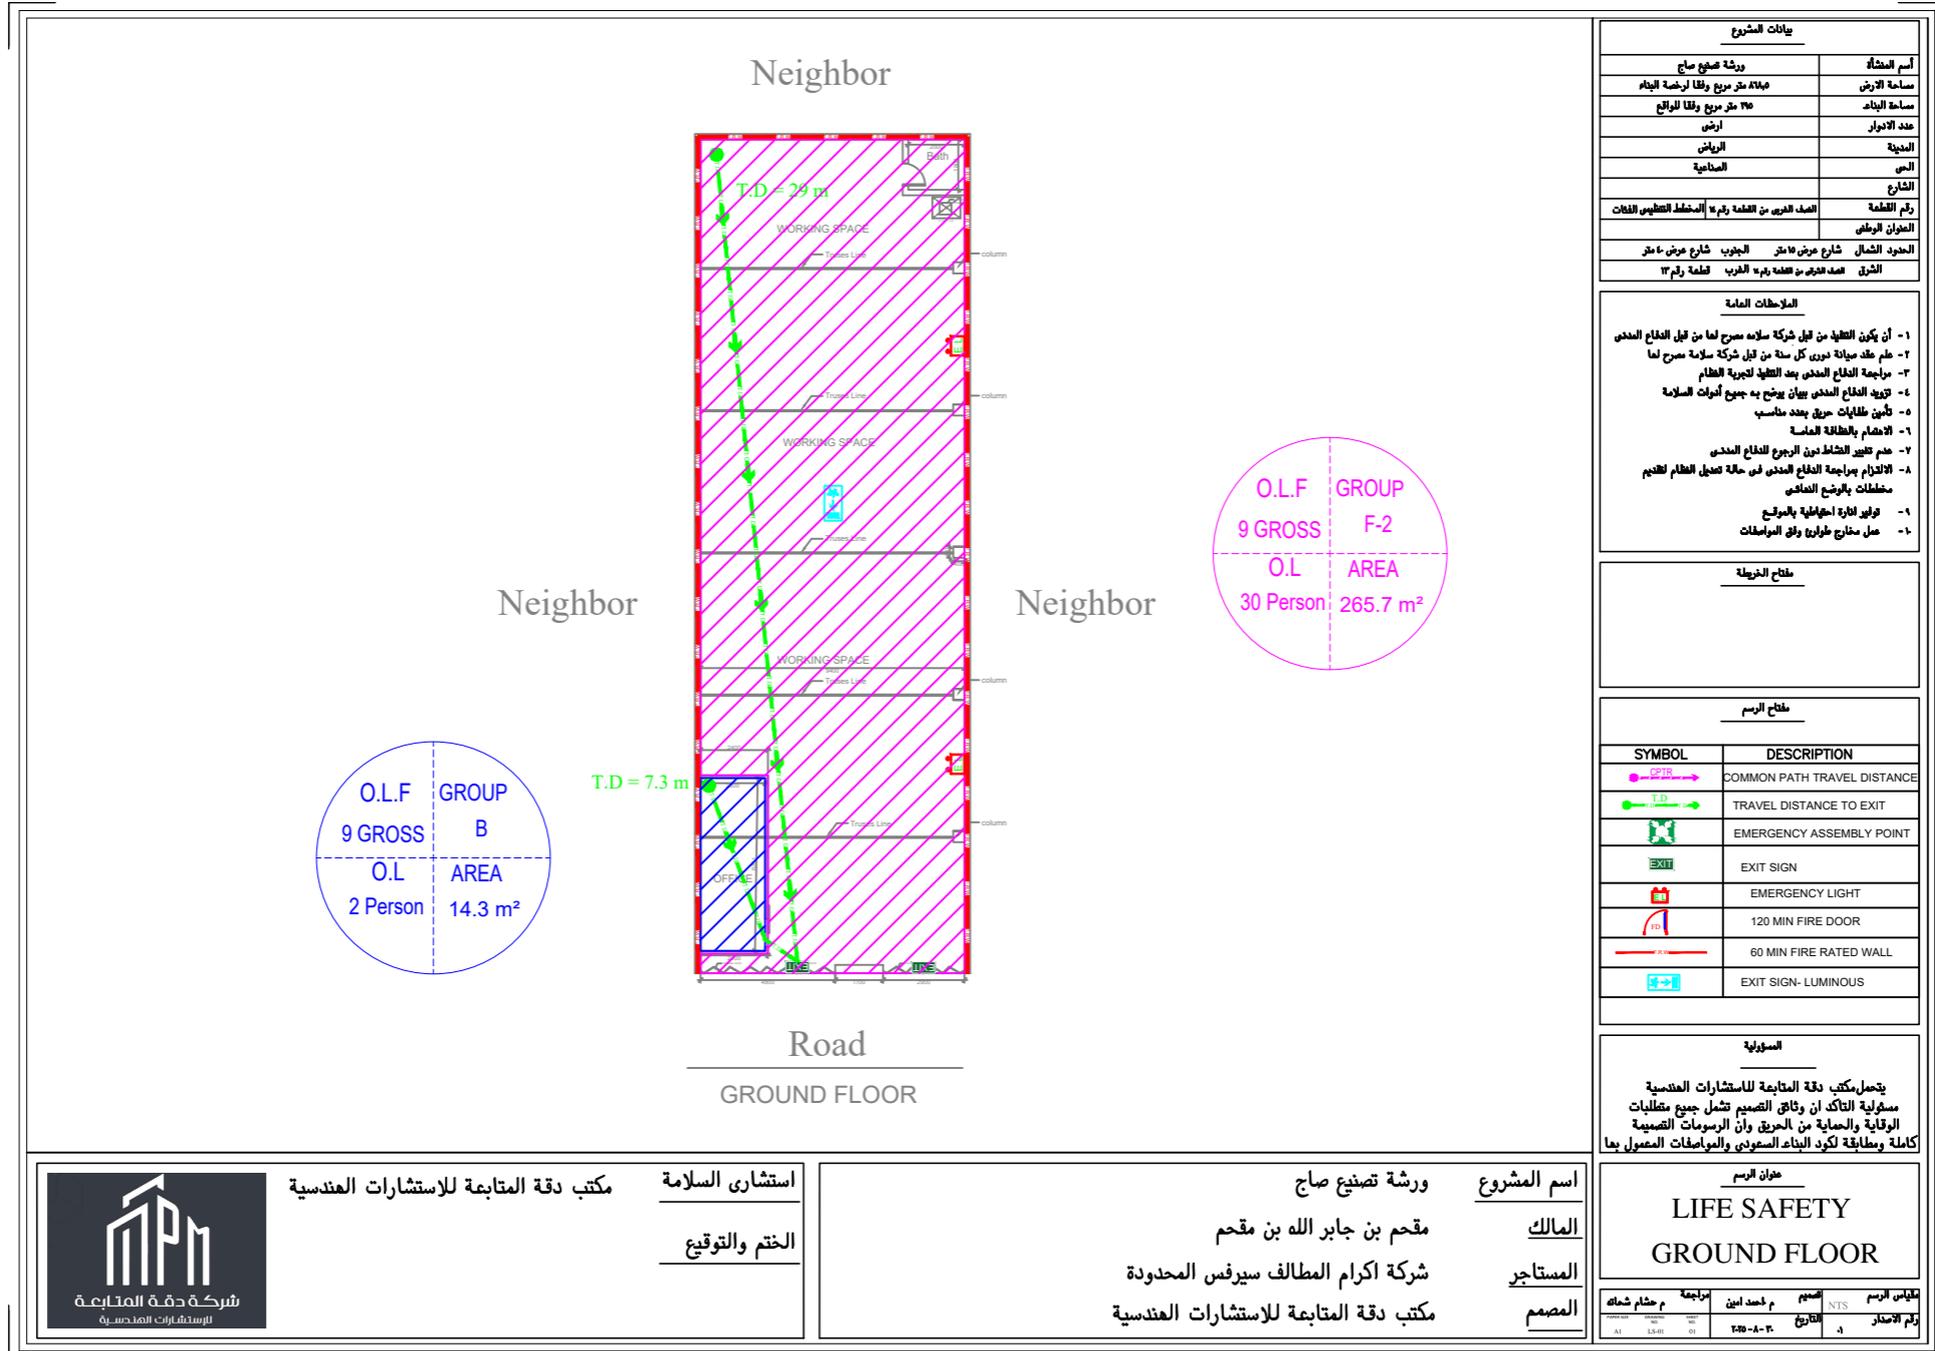

| بيانات المشروع | |
|----------------|--|
| اسم المنشأة | ورشة تصنيع صاج |
| مساحة الأرض | 364 متر مربع وفقا لخرطة البناء |
| مساحة البناء | 365 متر مربع وفقا للواقع |
| عدد الدور | أرض |
| الحيطة | الرياض |
| النسب | الصناعية |
| الشارع | |
| رقم القطعة | الصف الغربي من القعدة رقم 1 المخطط التطويري الثالث |
| العنوان الوطني | |
| الحدود الشمال | شارع عرض 10 متر الجنوب |
| الحدود الشرق | الحد القديم من القعدة رقم 1 الغرب قطعة رقم 13 |

- الملاحظات العامة**
- 1- أن يكون التأهيل من قبل شركة سلامة مصرح لها من قبل الدفاع المدني
 - 2- علم ملك صيانة دورى كل سنة من قبل شركة سلامة مصرح لها
 - 3- مراجعة الدفاع المدني بعد التأهيل لتجربة النظام
 - 4- تزويد الدفاع المدني ببيان يوضح به جميع أدوات السلامة
 - 5- تأمين طفايات حريق بعدد مناسب
 - 6- الاضمان والتغطية العامة
 - 7- عدم تغيير النشاط دون الرجوع للدفاع المدني
 - 8- الالتزام بمراجعة الدفاع المدني في حالة تعديل النظام لتقديم مخططات بالوضع النهائي
 - 9- توفير اذاعة اجهازية بالموقع
 - 10- عمل مخرجات طوارئ وفق المواصفات

| مفتاح الخريطة |
|---------------|
| |

| مفتاح الرسم | |
|-------------|-----------------------------|
| SYMBOL | DESCRIPTION |
| | COMMON PATH TRAVEL DISTANCE |
| | TRAVEL DISTANCE TO EXIT |
| | EMERGENCY ASSEMBLY POINT |
| | EXIT SIGN |
| | EMERGENCY LIGHT |
| | 120 MIN FIRE DOOR |
| | 60 MIN FIRE RATED WALL |
| | EXIT SIGN- LUMINOUS |

المسؤولية

يتحمل مكتب دقة المتابعة للاستشارات الهندسية مسؤولية التأكد من وثائق التصميم تشمل جميع متطلبات الوقاية والحماية من الحريق وأن الرسومات التصميمية كاملة ومطابقة لكود البناء السعودي والمواصفات المعمول بها

عنوان الرسم

LIFE SAFETY
GROUND FLOOR

| رقم الاصدار | التاريخ | المصمم | م. احمد ابن | المراجع | م. هشام شعاع |
|-------------|------------|--------|-------------|---------|--------------|
| 1 | 2020-08-23 | | | | |



مكتب دقة المتابعة للاستشارات الهندسية
استشارى السلامة
الختم والتوقيع

اسم المشروع: ورشة تصنيع صاج
المالك: مقم بن جابر الله بن مقم
المستاجر: شركة اكرام المطاليف سيرفيس المحدودة
المصمم: مكتب دقة المتابعة للاستشارات الهندسية

PM

شركة دقة المتابعة
للإستشارات الهندسية
PRECISION MONITORING

أوراق اعتمادات و شهادات

شهادة السجل التجاري

البيانات الأساسية للسجل التجاري



7049502367

شركة دقة المتابعة للاستشارات الهندسية

الرقم الوطني الموحد: 7049502367

تاريخ الإصدار: 17/03/2025

نوع الكيان: شركة



رقم الترخيص: 5100004316
فئة الترخيص: شخص واحد
تاريخ الإصدار: 1446/09/24
تاريخ الانتهاء: 1447/09/25

ترخيص نهائي
لشركات الاستشارات الهندسية

نوع الشركة: شركة ذات مسؤولية محدودة
جنسية الشركة: السعودية
العنوان: الرياض - - - الرمز البريدي

بناءً على نظام مزاولة المهن الهندسية الصادر بالمرسوم الملكي رقم (م/٣٦) وتاريخ ١٩/٤/١٤٣٧هـ ولأحكامه التنفيذية ومعايير مزاولة المهن الهندسية وشروط التراخيص للمكاتب والشركات الهندسية الصادر بالقرار رقم (ج/١٥/٤٠) وتاريخ ٢٤/٧/١٤٤٠هـ

يرخص لشركة / دقة المتابعة للاستشارات الهندسية

بمزاولة مهنة الاستشارات الهندسية في الأنشطة المهنية التالية:

[هندسة السلامة , هندسة معمارية , هندسة ميكانيكية]

أنشطة الدليل الوطني (ISIC4) التي يمكن للشركة ممارستها من خلال الترخيص

711015 الاستشارات الهندسية للتخطيط الحضري

711016 الاستشارات الهندسية لعمارة البيئة

711041 إستشارات الهندسة الميكانيكية

711011 تقديم خدمات الاستشارات الهندسية في مجال الوقاية والحماية من الحريق

711013 أنشطة الاستشارات الهندسية والمعمارية

هوية رقم / 1034989143

الجنسية / السعودية

مدير الشركة / ماجد محمد مشعل الدلبحي



(أي كشط أو تعديل في هذه الوثيقة يلغيها)

رقم الشهادة: {3}

تاريخ الطباعة: 8/25/2025

VAT Registration Certificate

تشهد هيئة الزكاة والضريبة والجمارك بأن المكلف أدناه مسجل في ضريبة القيمة المضافة بتاريخ ٢٠٢٥/٠٤/١٣ م

The Zakat, Tax and Customs Authority certifies that taxpayer below is VAT registered on 13/04/2025 AD

| | | |
|------------------------------------|---------------------------------------|--------------------------------------|
| Taxpayer Name | شركة دقة المتابعة للاستشارات الهندسية | اسم المكلف |
| VAT Registration Number | 312925302200003 | رقم التسجيل الضريبي |
| Effective Registration Date | 2025/05/01 | تاريخ نفاذ التسجيل |
| Taxpayer Address | الرياض، الرياض، رقم 78،12214 | عنوان المكلف |
| CR / License | 7049502367 | رقم السجل التجاري |
| Contact / ID No | | / الرخصة / العقد / الهوية |
| Tax Period | ربع سنوي - Quarterly | الفترة الضريبية |
| First Filing due date | 2025/07/31 | تاريخ استحقاق أول إقرار ضريبي |

Address Holder Details

بيانات صاحب العنوان

Name

شركة دقة المتابعة للاستشارات
الهندسية

الاسم

Customer Acc.

3 1 3 3 2 0 0 7 9 2 8

رقم الحساب

Reg. Date

17/3/2025

تاريخ التسجيل

Address Details

تفاصيل العنوان

Short Address

R H O C 2 5 3 7

العنوان المختصر

Building No.

Street

الشارع

رقم المبنى

2 5 3 7

No. 78

رقم 78

2 5 3 7

Secondary No.

District

الحي

الرقم الفرعي

8 8 9 1

Al Olaya Dist.

حي العليا

8 8 9 1

شكراً لك
م
THANK YOU

تواصل معنا او زوروا موقعنا على

www.deqqah.com.sa

Mail

Info@Deqqah.com.sa

PHONE

+966 56 087 5642

LOC

المملكة العربية السعودية